


План існуючого використання території М 1:500

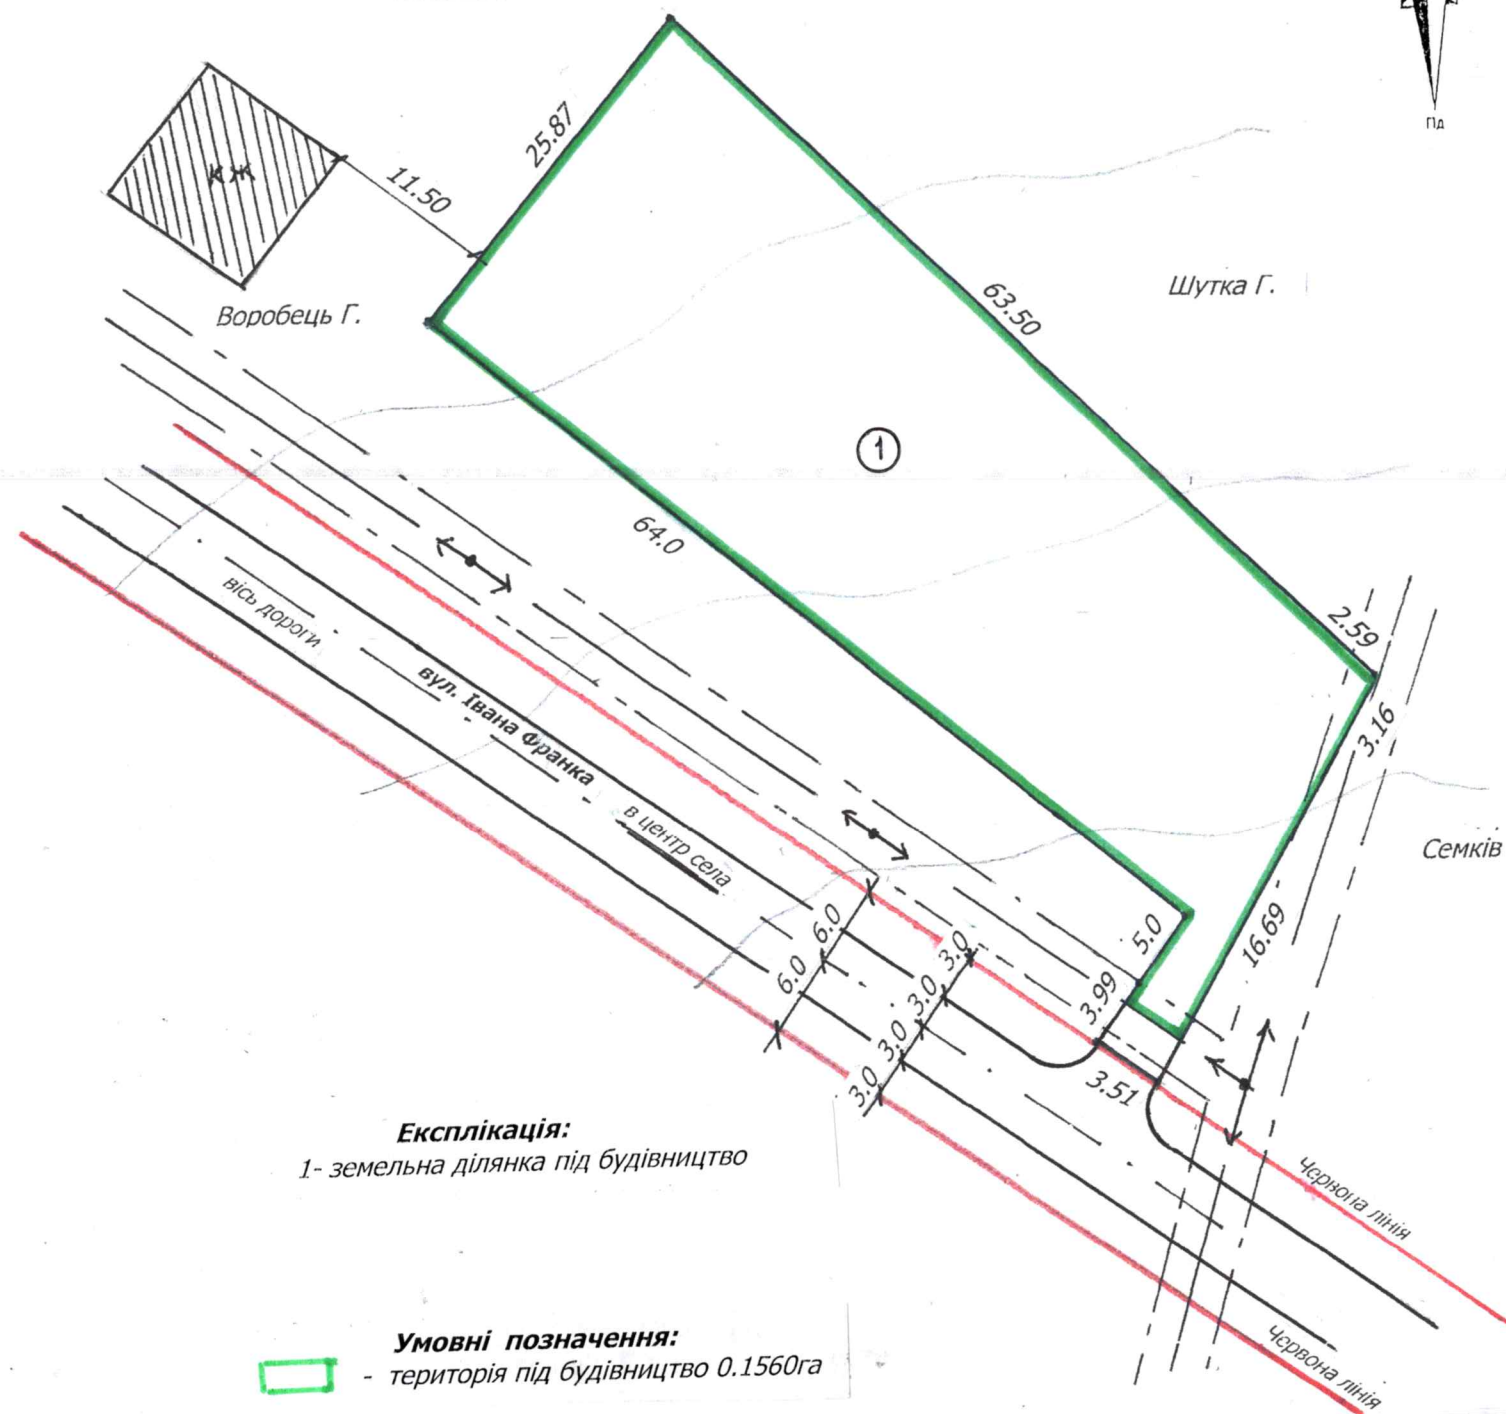

Експлікація:
1- земельна ділянка під будівництво

Умовні позначення:
- територія під будівництво 0.1560га

Схема розташування території в планувальній структурі населеного пункту М 1:10 000



Умовні позначення:

	межа території сільської ради		селищна територія
	межа населеного пункту		Особисте сільськогосподарське виробництво
	межа сільськогосподарської території		відпочинково-рекреаційна територія
	межа санітарно-захисної зони		залізні з'їзди
	межа охоронної зони		автомобільна дорога районного значення
	пробережно-лінійна смуга		земельна ділянка площею 0.1560 га (кадастровий номер 2622082901:01:001:1085) гр. Чехан Н.В.
	громадський центр		
	установи та підприємства обслуговування населення		

						Замовник: <i>Вигодська селищна рада</i>			ДПТ		
						<i>Вул. Івана Франка, с.Лолін, Вигодська ТГ, Калуський район, Івано-Франківська область</i>					
Зм.	Кіль	Арк.	№ док	Підпис	Дата	Для будівництва житлового будинку та господарських будівель і споруд	Стадія	Аркуш	Аркушів		
							П	1	5		
						Схема розташування території в планувальній структурі населеного пункту М 1:5000 План існуючого використання території М 1:1000			ФОП А. Гавриленко Серт. АА № 002359		