

План існуючого використання території М 1:500



ЮК


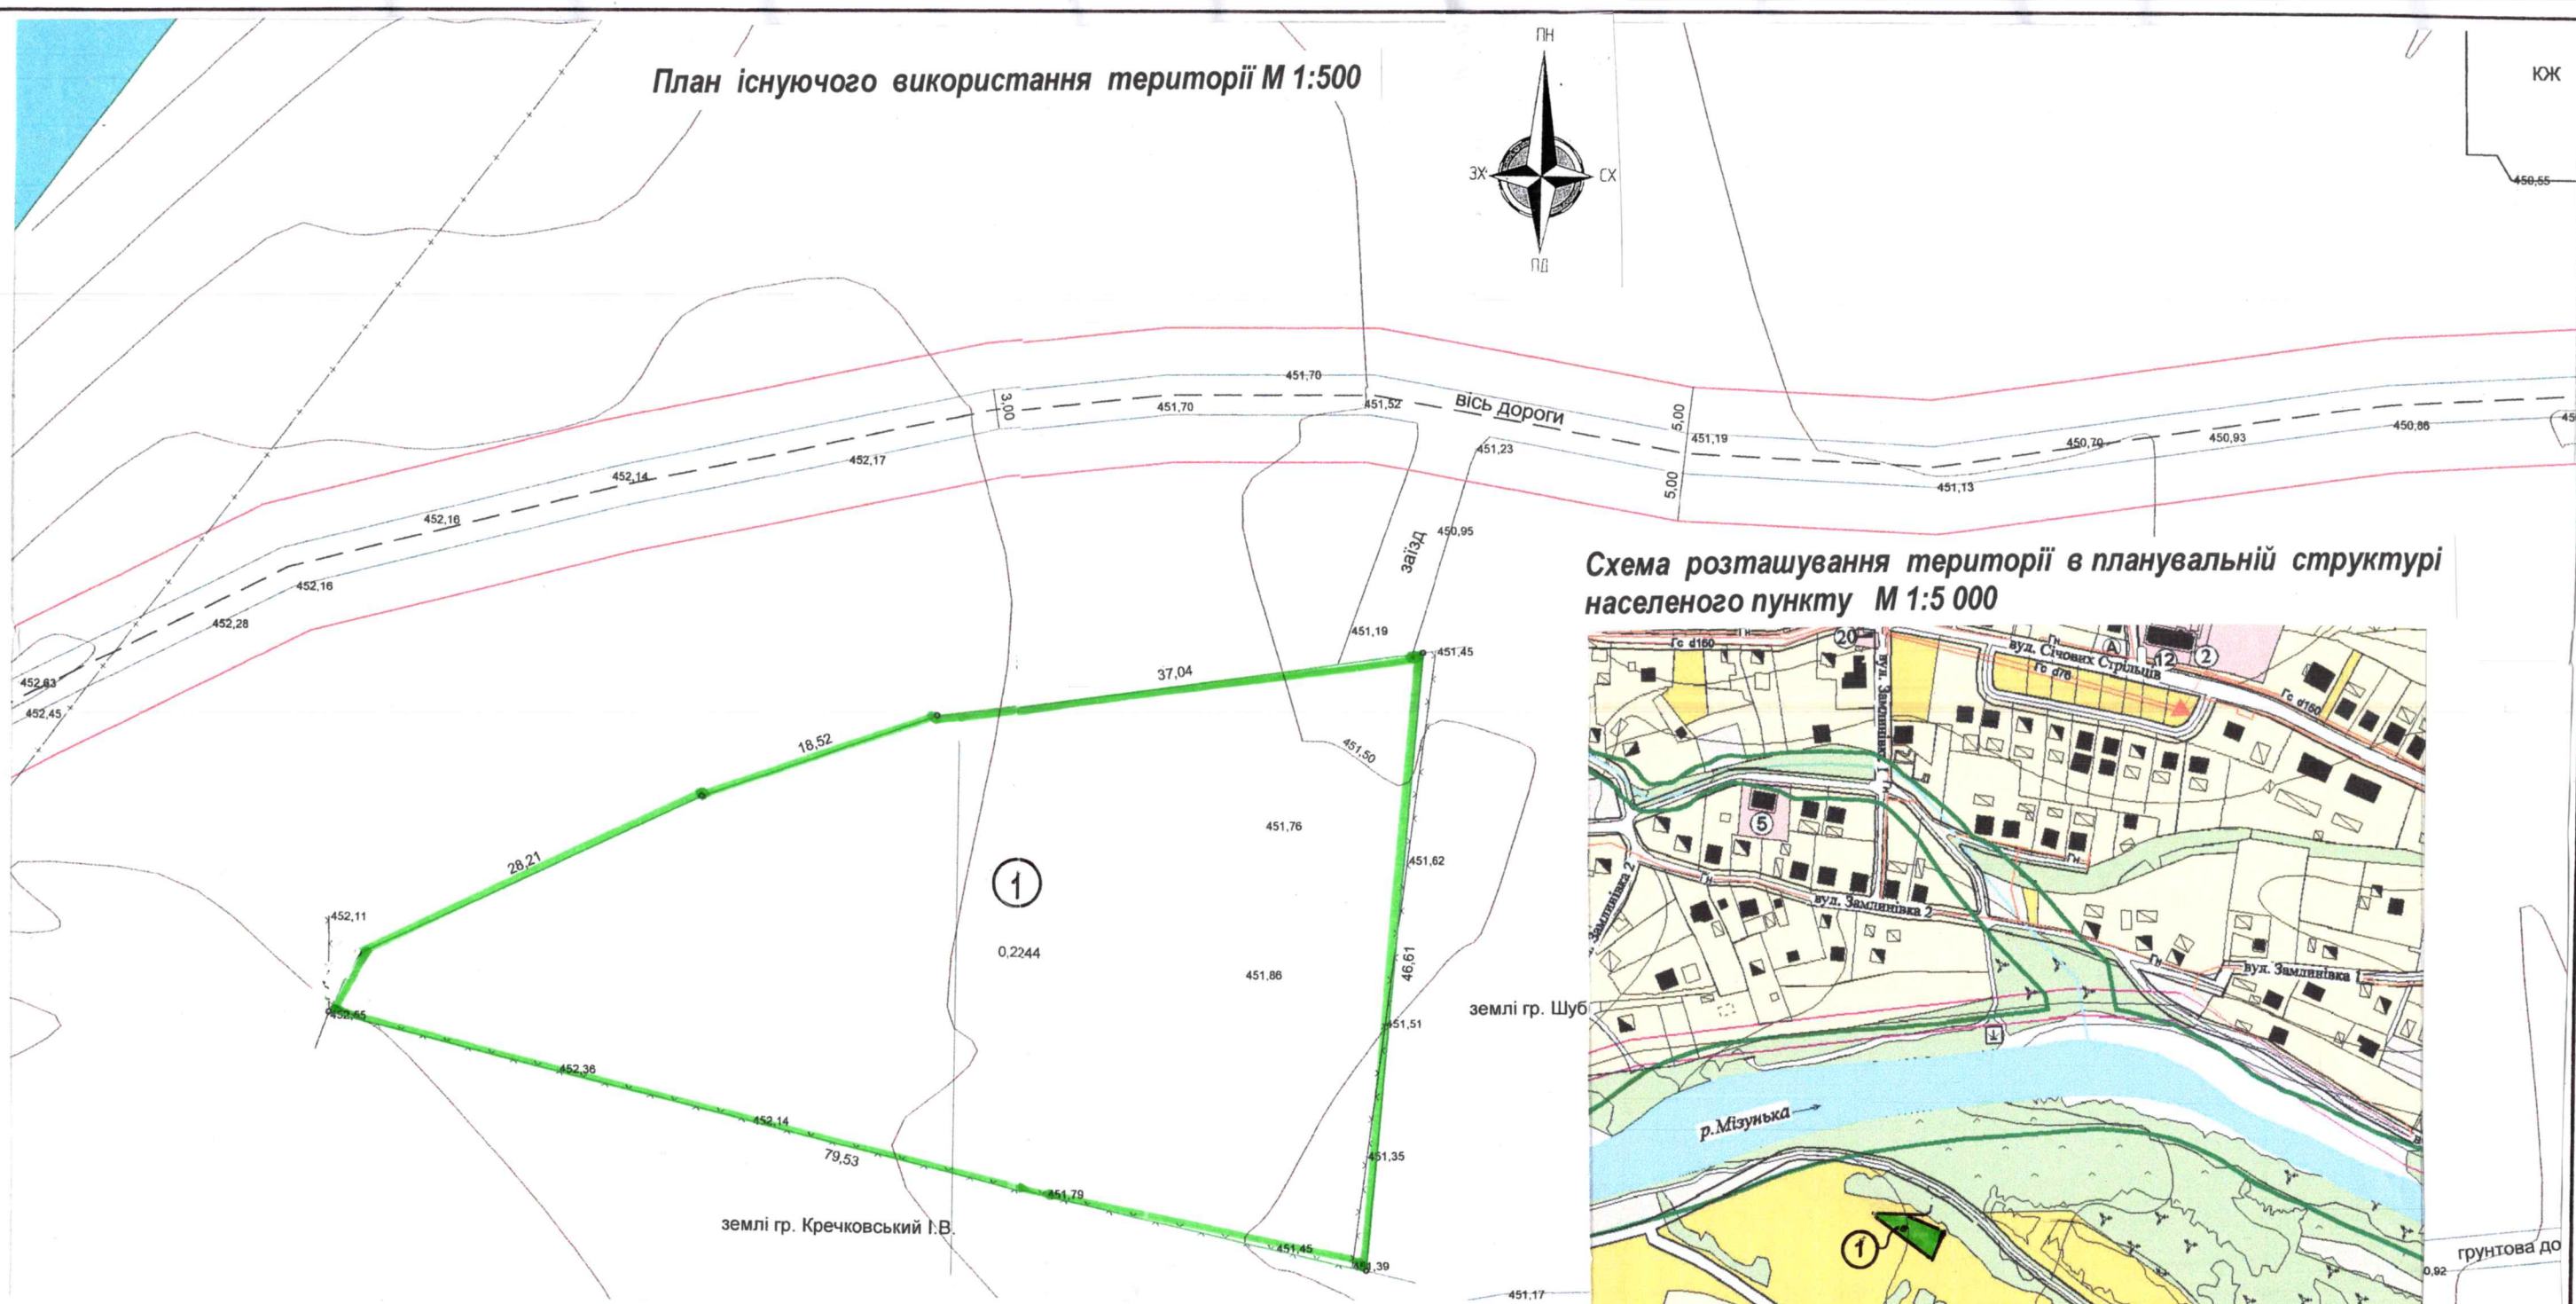


Схема розташування території в планувальній структурі населеного пункту М 1:5 000

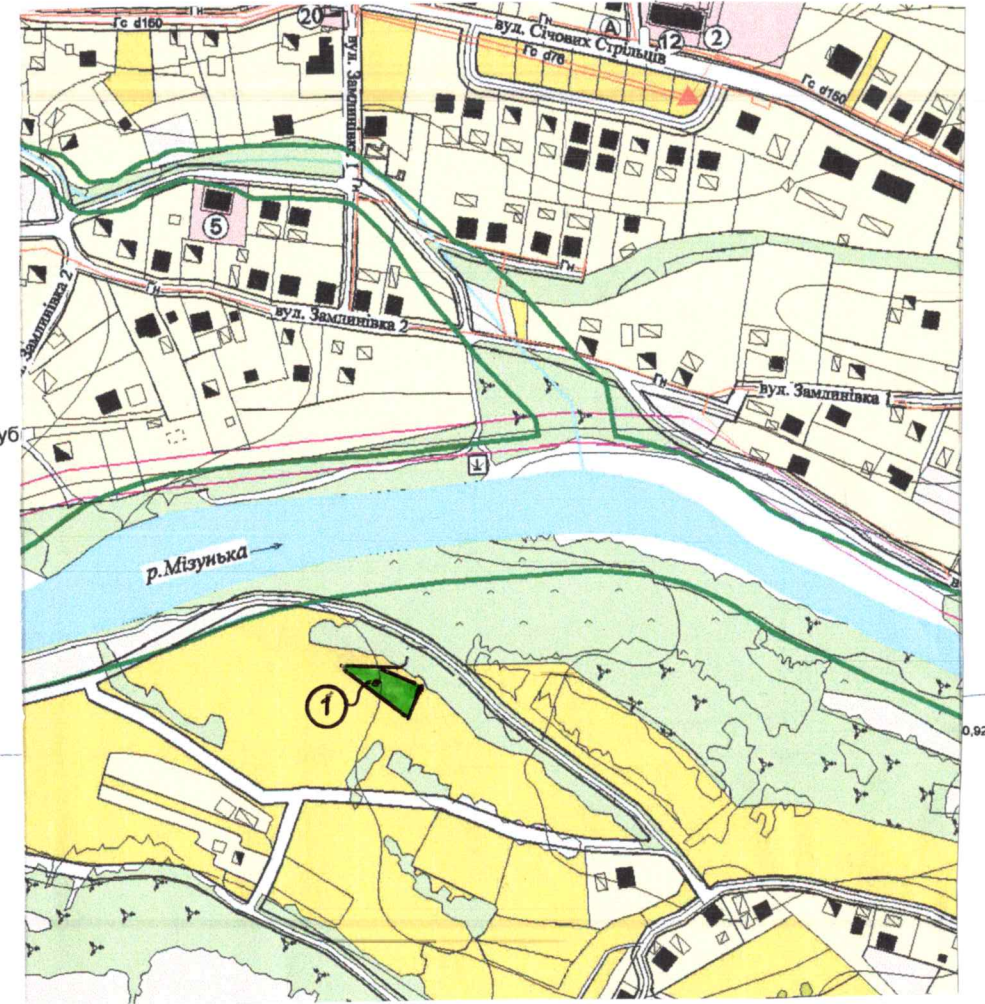

Експлікація :
1 – земельна ділянка для будівництва

Умовні позначення:
 - земельна ділянка 0.2244 га

						Замовник: <i>Вигодська селищна рада</i>		ДПТ		
						с.Старий Мізунь, Вигодська ТГ, Капуського район, Івано-Франківська область				
Зм.	Кіль	Арк.	№ док	Підпис	Дата	Для будівництва житлового будинку та господарських будівель і споруд		Стадія	Аркуші	Аркушів
								П	1	5
ФОП Гауриленко								ФОП А. Гауриленко		
ГАП Гауриленко						Схема розташування території в планувальній структурі населеного пункту М 1:10000 План існуючого використання території М 1:500		Серт. АА № 002359		