


Схема розташування території ДПТ в планувальній структурі с.Вишків М 1:10000

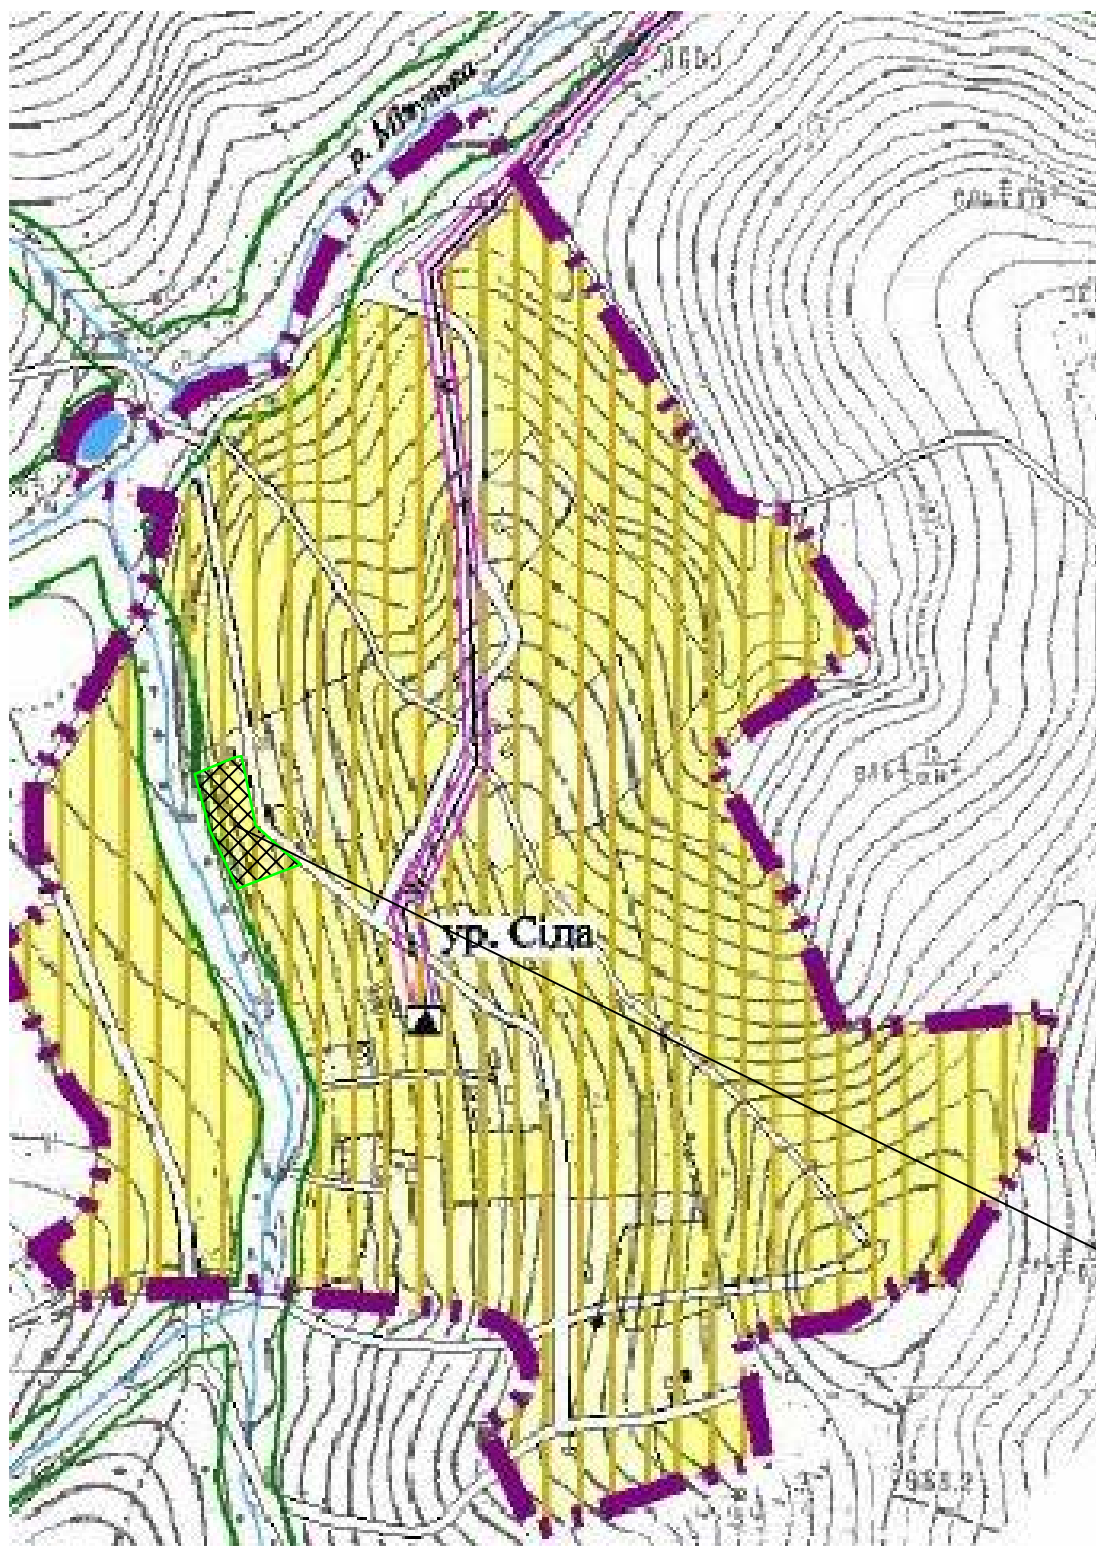

місце розташування об'єкта

Умовні позначення:

існуючі	проектні	
		Житлові будинки капітальні
		Громадські будівлі капітальні
		Житлові будинки середньокапітальності
		Громадські будівлі середньокапітальності
		Житлові будинки некапітальні
		Громадські будівлі некапітальні
		Господарські будівлі
		Промислово-виробничі та комунально-складські будівлі
		Фундаменти
		ГРС
		ГТРП, ГРП
		Магістральний газопровід
		Газопровід середнього тиску
		Трансформаторна підстанція
		ВЛЕП
Території		
		Садибної житлової забудови
		Біфункціональної житлової забудови
		Громадських закладів
		Курортних комплексів
		Виробничі, складські та комунальні
		Рекреаційно-відпочинкові
		Природних заповідників
		Пасовищ, луків
		Кладовищ
		Земельної ділянки для ДПТ

Взам. інв. N
Підпис і дата
Інв. N орг.

						Замовник: Вигодська селищна рада (для гр. Коровецького В.В. та Сухарник І.І.)		
						вул.Горб, б/н в с.Вишків, Вигодської ТГ, Калуського району, Івано-Франківської області		
Зм.	Кільк.	Арк.	Недок.	Підпис	Дата	Стадія	Аркуш	Аркушів
	ГАП	Якимів Н.				П	1	6
	Виконав	Мельник В.				ФОП Якимів Н.П. Серт. АА № 004441		
	Перевірів	Якимів Н.				Схема розташування території в планувальній структурі населеного пункту М 1:10000		