
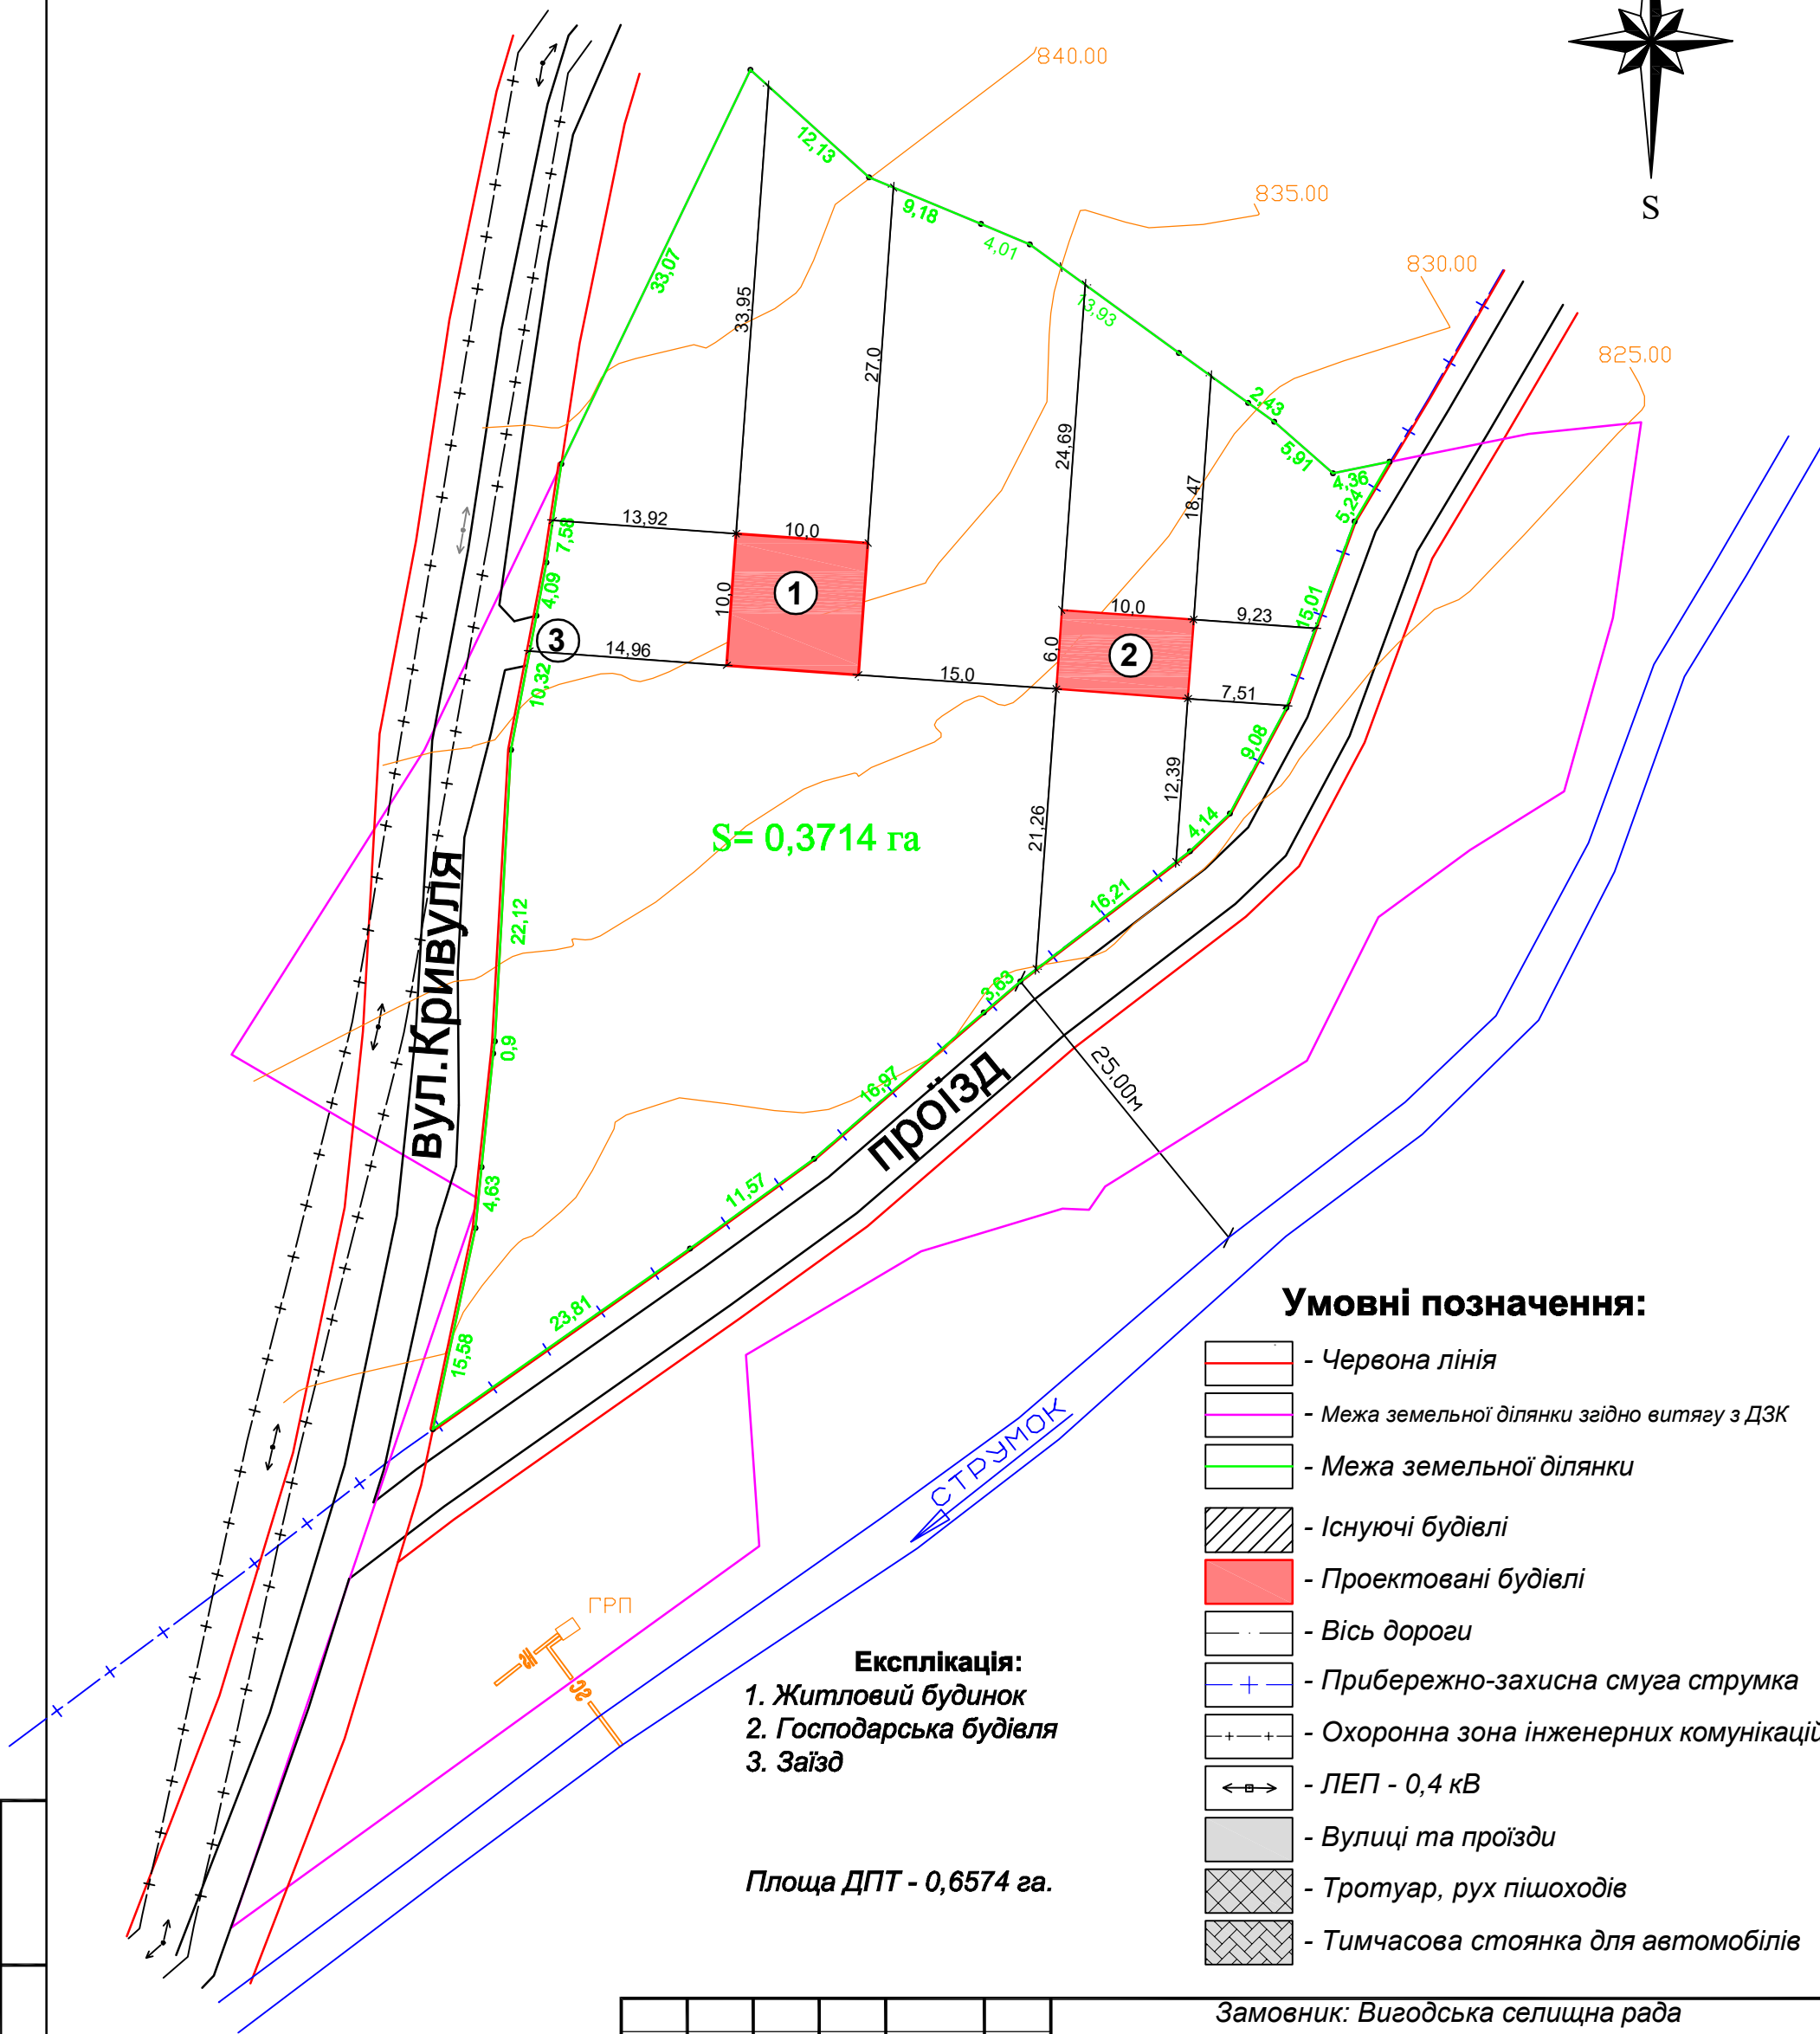


# Проектний план суміщений із планом червоних ліній, планувальних обмежень та схемою організації руху транспорту і пішоходів М 1:500

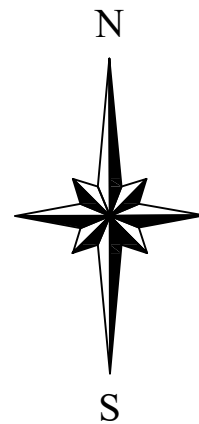

Взам. інв. N	
Піліпис і дата	
Інв. N ориє.	

Замовник: Вигодська селищна рада (для гр. Микуляк Інни Василівни)					
ур.Зворини в с.Вишків, Вигодської ТГ, Калуського району, Івано-Франківської області					
Зм.	Кільк.	Арк.	№ док.	Підпис	Дата
				Детальний план території для будівництва і обслуговування житлового будинку, господарських будівель та споруд	
				Стадія	Аркуш
				П	3
				Аркушів	6
				ФОП Якимів Н.П. Серт. АА № 004441	