
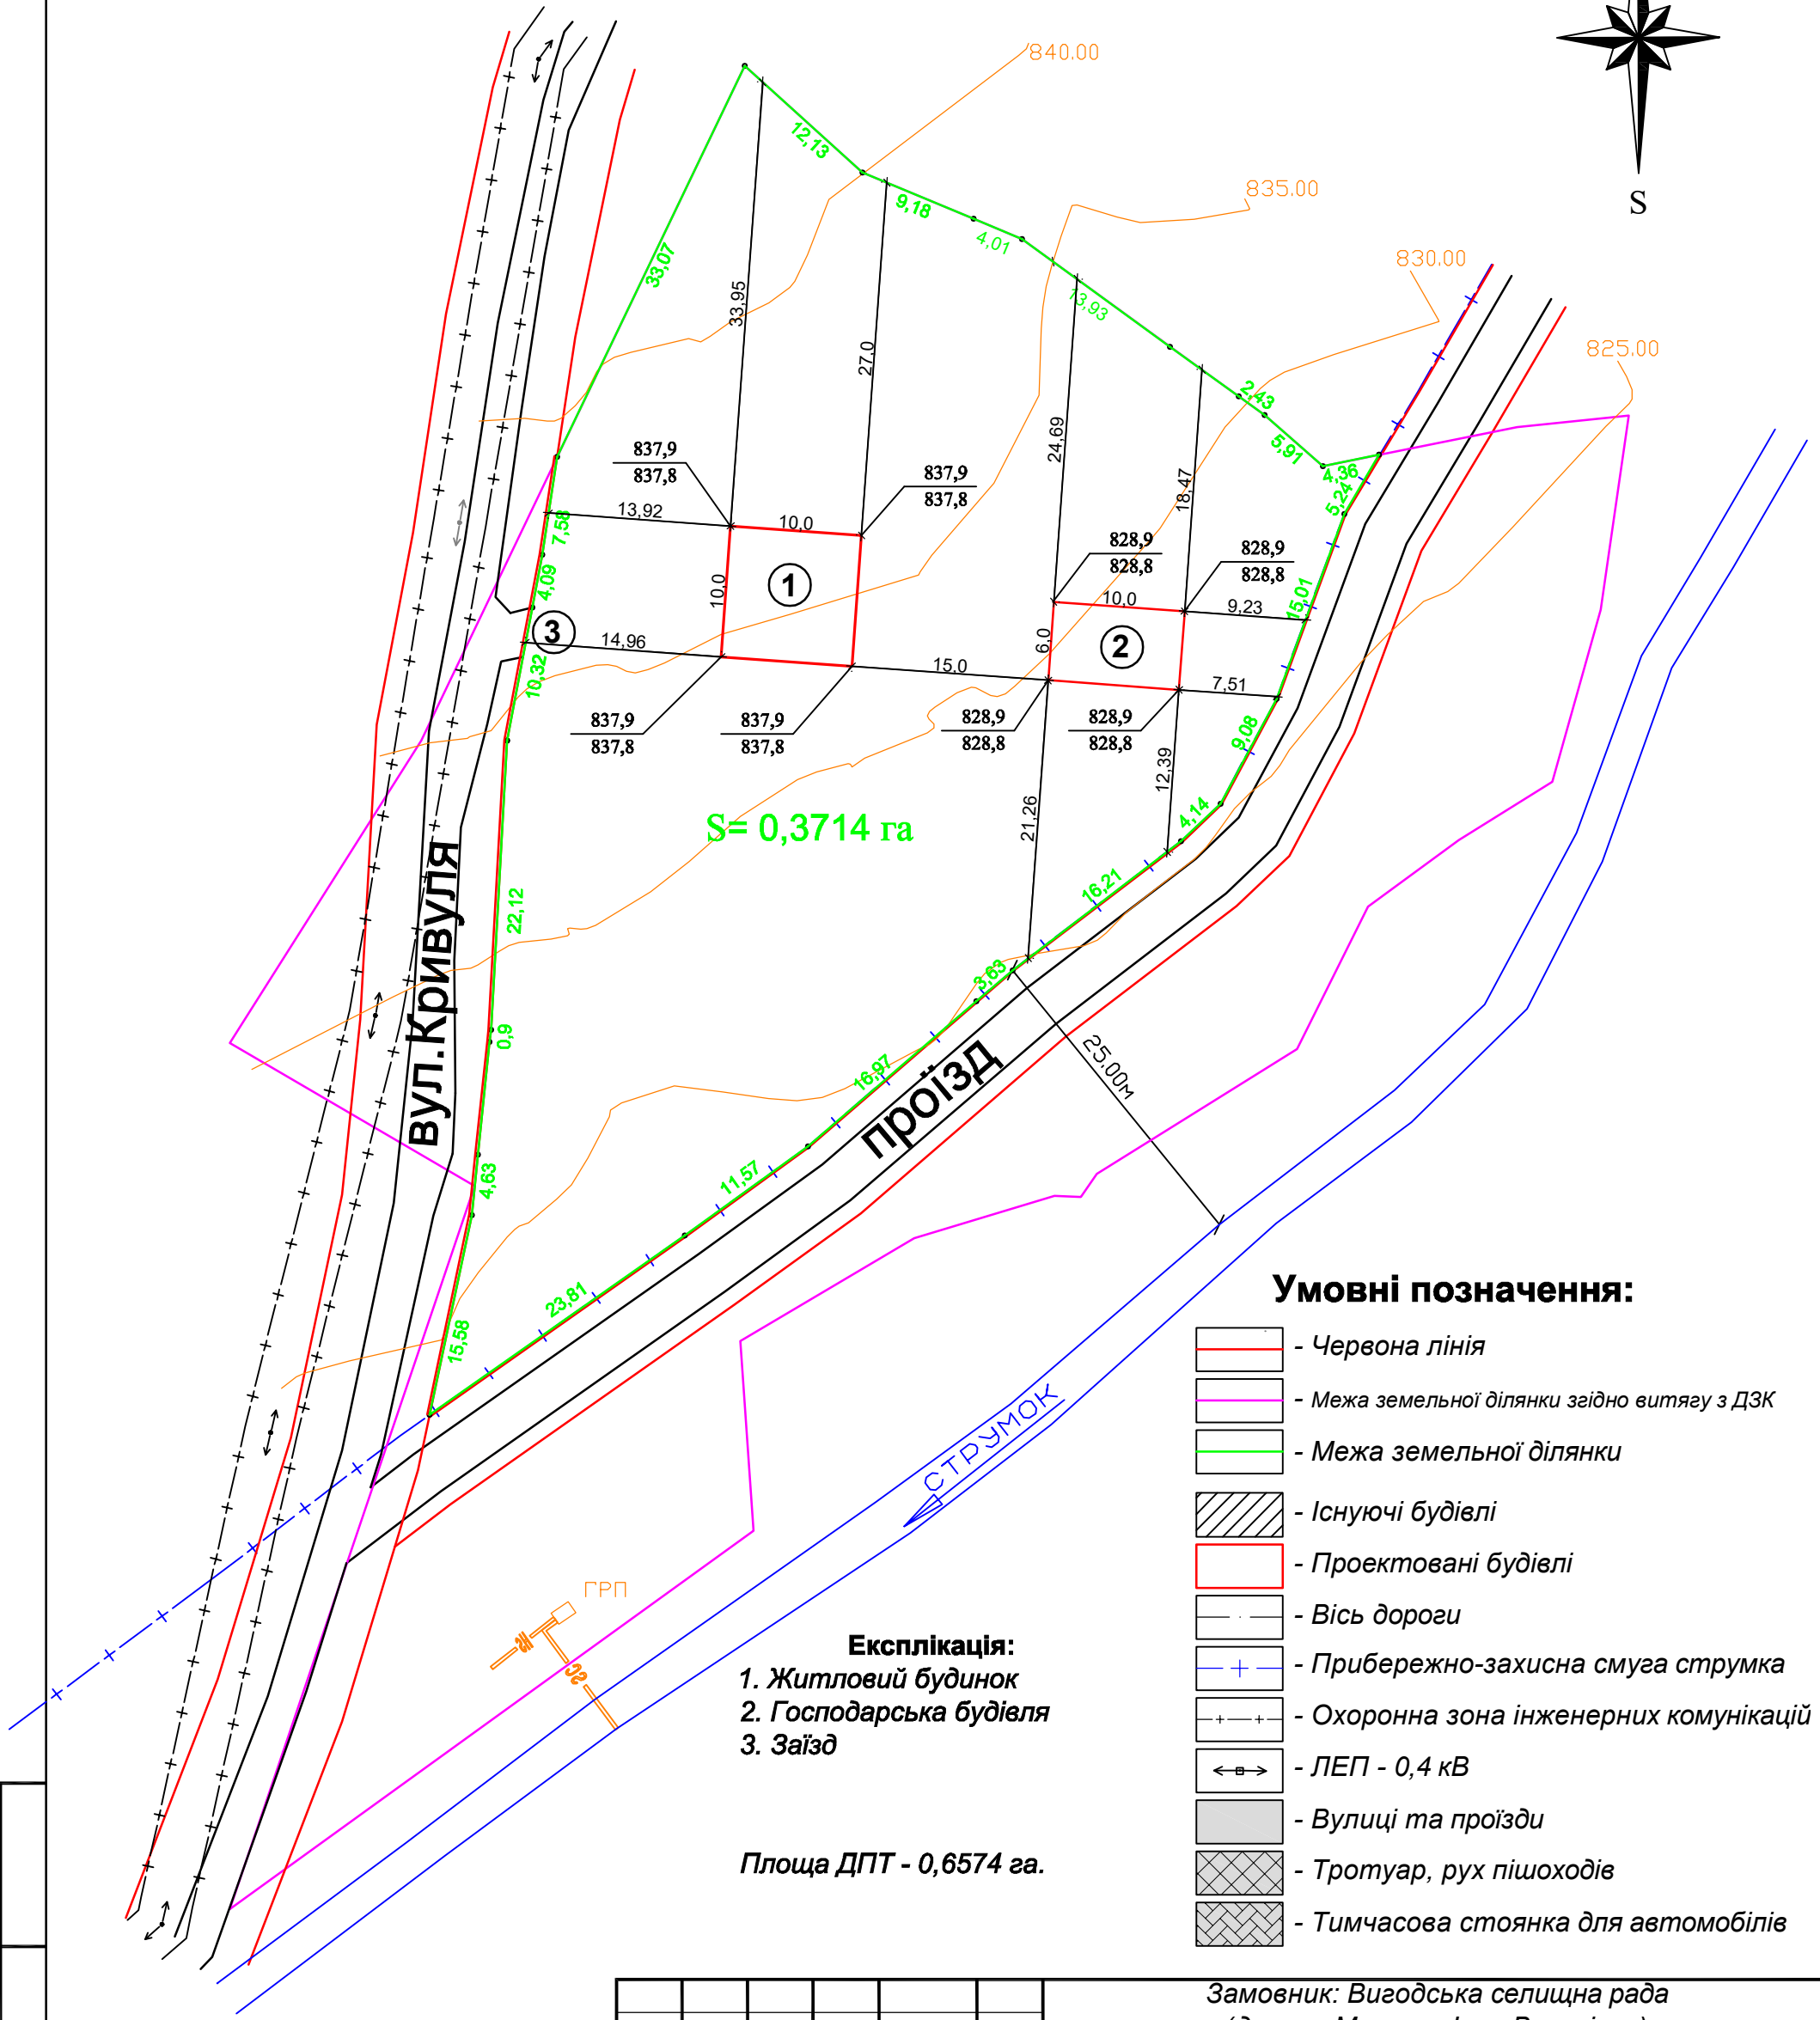


Схема інженерної підготовки території та вертикального планування М 1:500

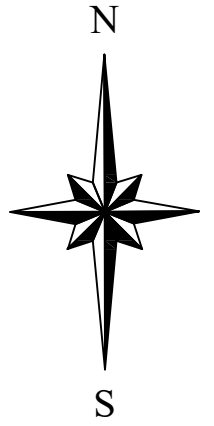

S = 0,3714 га

- Експлікація:**
- Житловий будинок
 - Господарська будівля
 - Заїзд

Площа ДПТ - 0,6574 га.

Умовні позначення:

- Червона лінія
- Межа земельної ділянки згідно витягу з ДЗК
- Межа земельної ділянки
- Існуючі будівлі
- Проектовані будівлі
- Вісь дороги
- Прибережно-захисна смуга струмка
- Охоронна зона інженерних комунікацій
- ЛЕП - 0,4 кВ
- Вулиці та проїзди
- Тротуар, рух пішоходів
- Тимчасова стоянка для автомобілів

Взам. інв. N	
Піліпис і дата	
Іне. N ориє.	

						Замовник: Вигодська селищна рада (для гр. Микуляк Інни Василівни)			
						ур.Зворини в с.Вишків, Вигодської ТГ, Калуського району, Івано-Франківської області			
Зм.	Кільк.	Арк.	№док	Підпис	Дата	Стадія	Аркуш	Аркушів	
	ГАП	Якимів Н.				Детальний план території для будівництва і обслуговування житлового будинку, господарських будівель та споруд	П	4	6
	Виконав	Мельник В.							
	Перевірів	Якимів Н.							
						Схема інженерної підготовки території та вертикального планування М 1:500			
						ФОП Якимів Н.П. Серт. АА № 004441			