
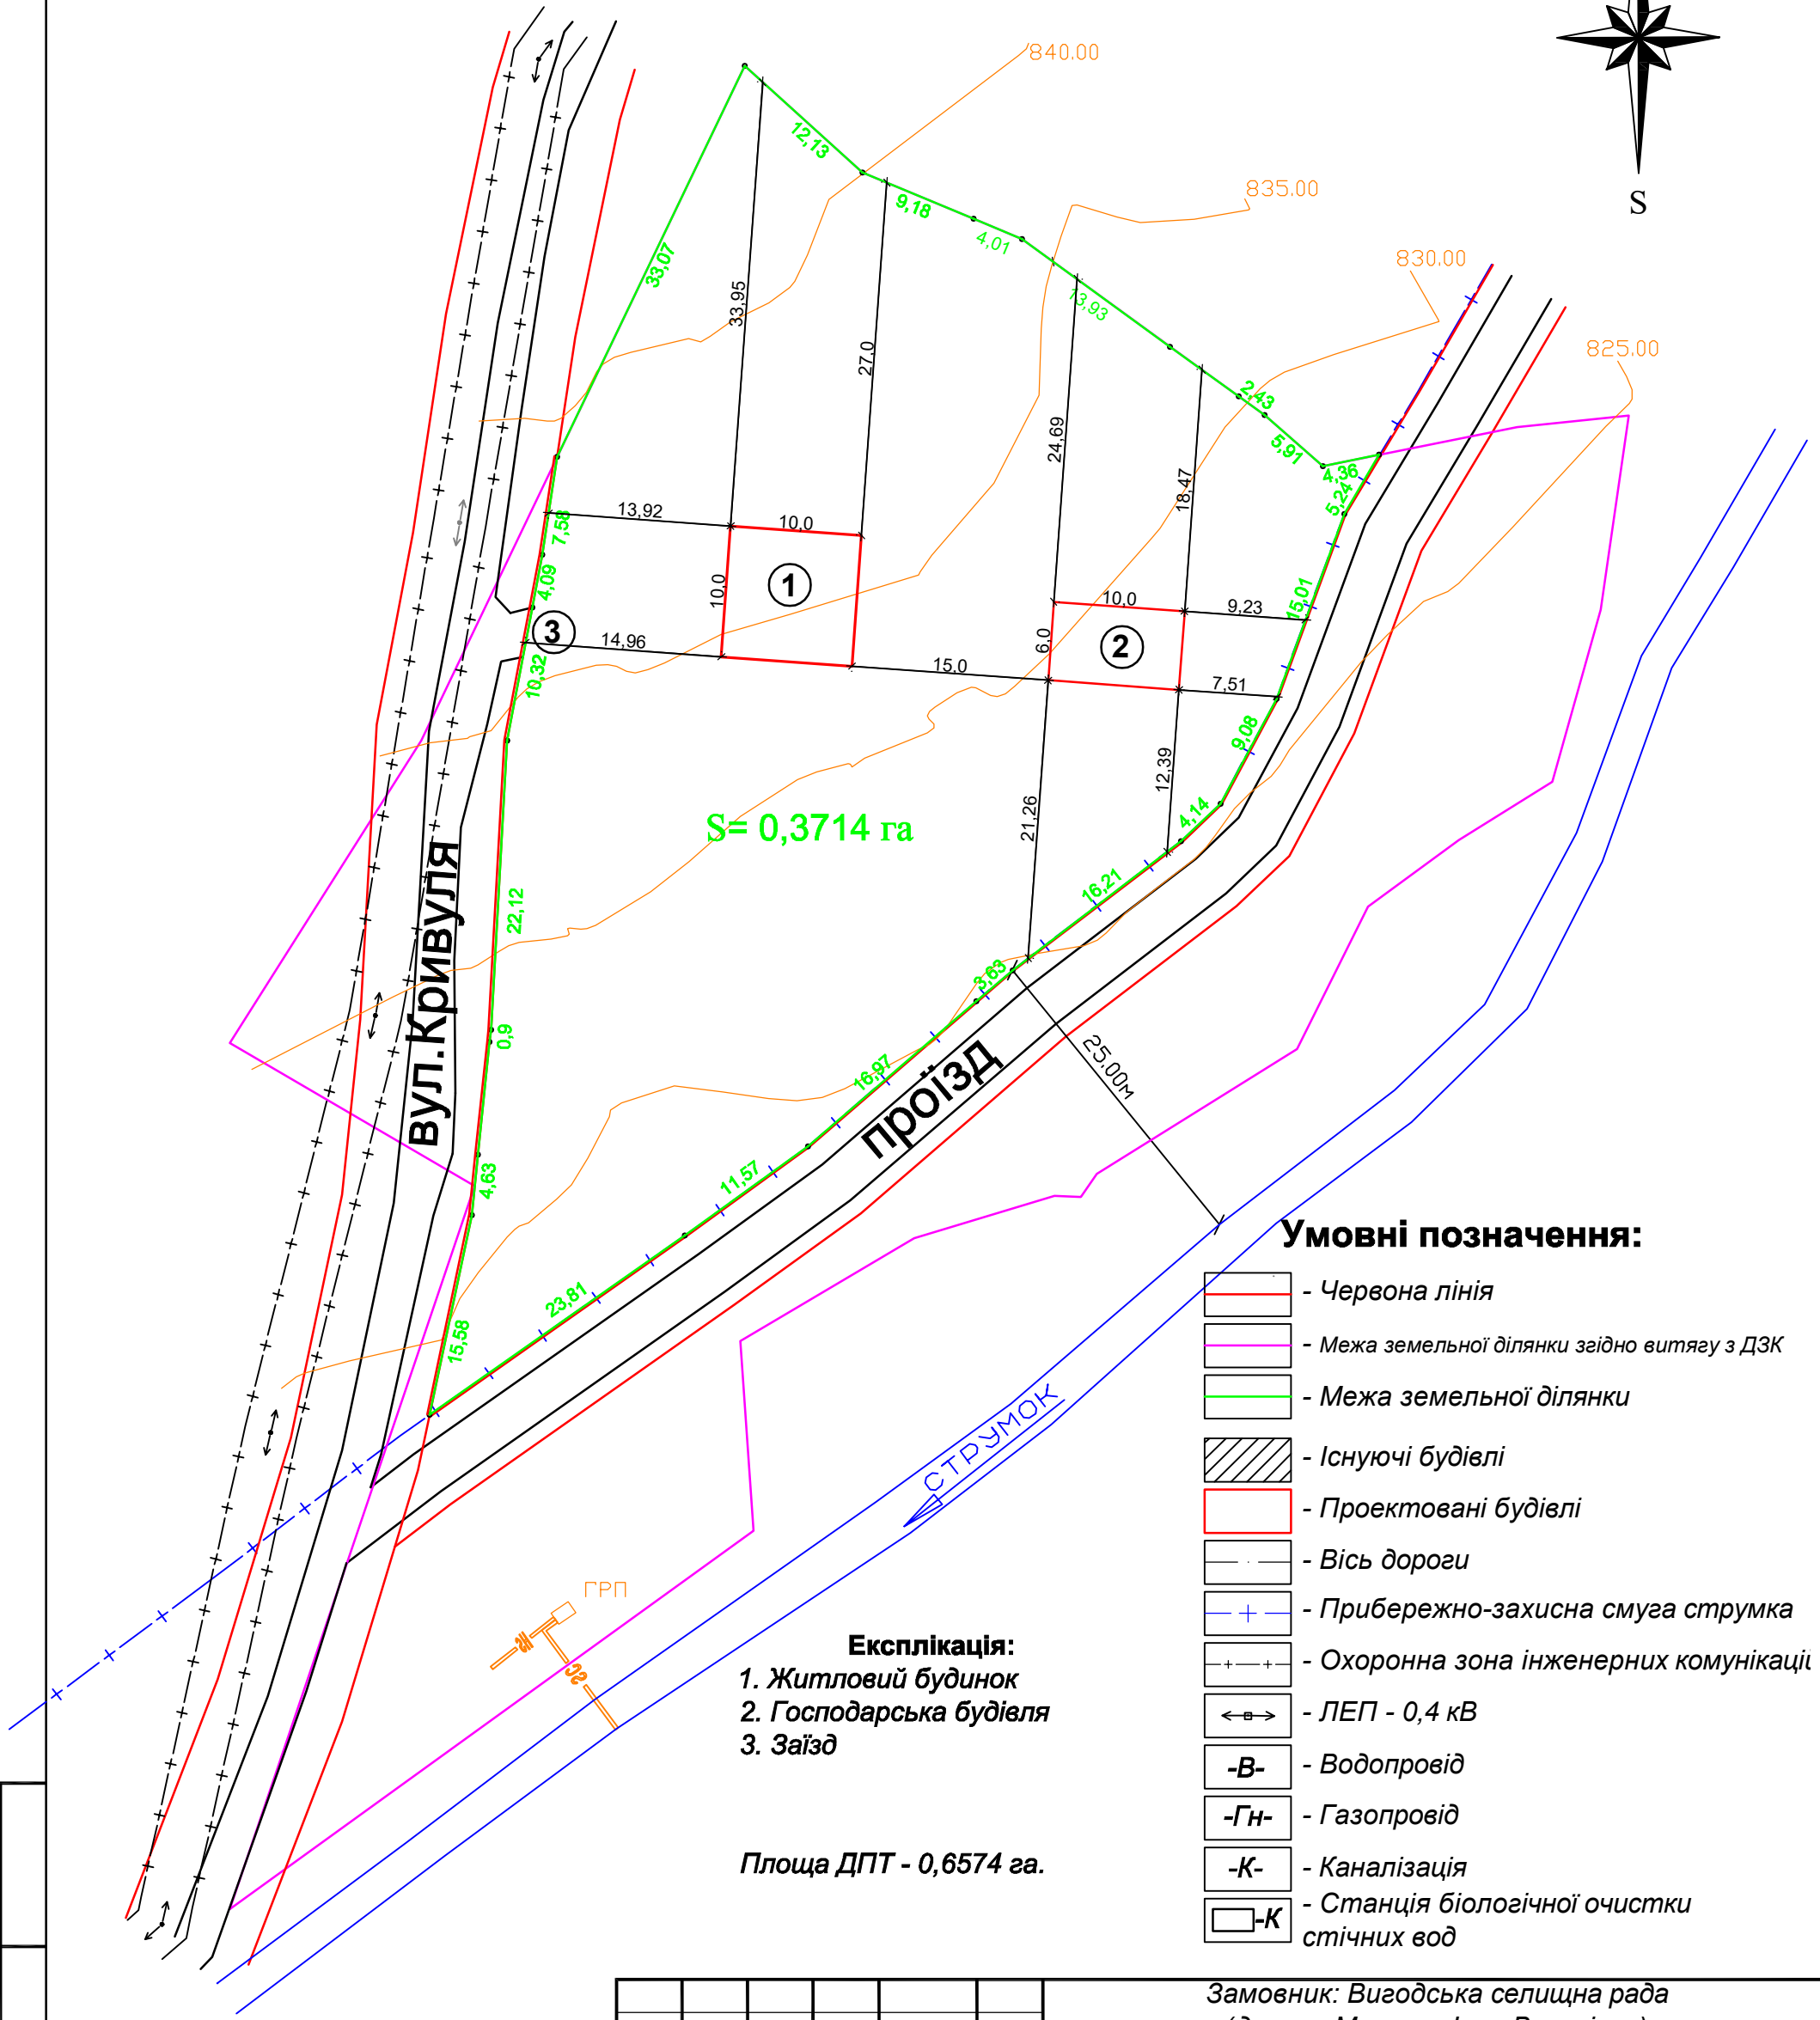


Схема інженерних мереж, споруд і використання підземного простору М 1:500

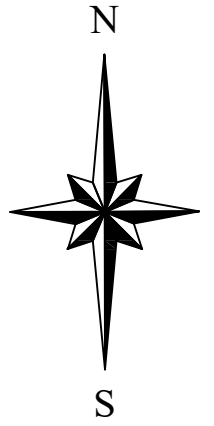

Умовні позначення:

- Червона лінія
- Межа земельної ділянки згідно витягу з ДЗК
- Межа земельної ділянки
- Існуючі будівлі
- Проектовані будівлі
- Вісь дороги
- Прибережно-захисна смуга струмка
- Охоронна зона інженерних комунікацій
- ЛЕП - 0,4 кВ
- Водопровід
- Газопровід
- Каналізація
- Станція біологічної очистки стічних вод

Експлікація:

1. Житловий будинок
2. Господарська будівля
3. Заїзд

Площа ДПТ - 0,6574 га.

Взам. інв. N	
Піліпис і дата	
Інв. N ориє.	

						Замовник: Вигодська селищна рада (для гр. Микуляк Інни Василівни)		
						ур.Зворини в с.Вишків, Вигодської ТГ, Калуського району, Івано-Франківської області		
Зм.	Кільк.	Арк.	№док	Підпис	Дата	Стадія	Аркуш	Аркушів
						П	5	6
ГАП						Детальний план території для будівництва і обслуговування житлового будинку, господарських будівель та споруд Схема інженерних мереж, споруд і використання підземного простору М 1:1000		
Виконав								
Перевірів								
						ФОП Якимів Н.П. Серт. АА № 004441		