
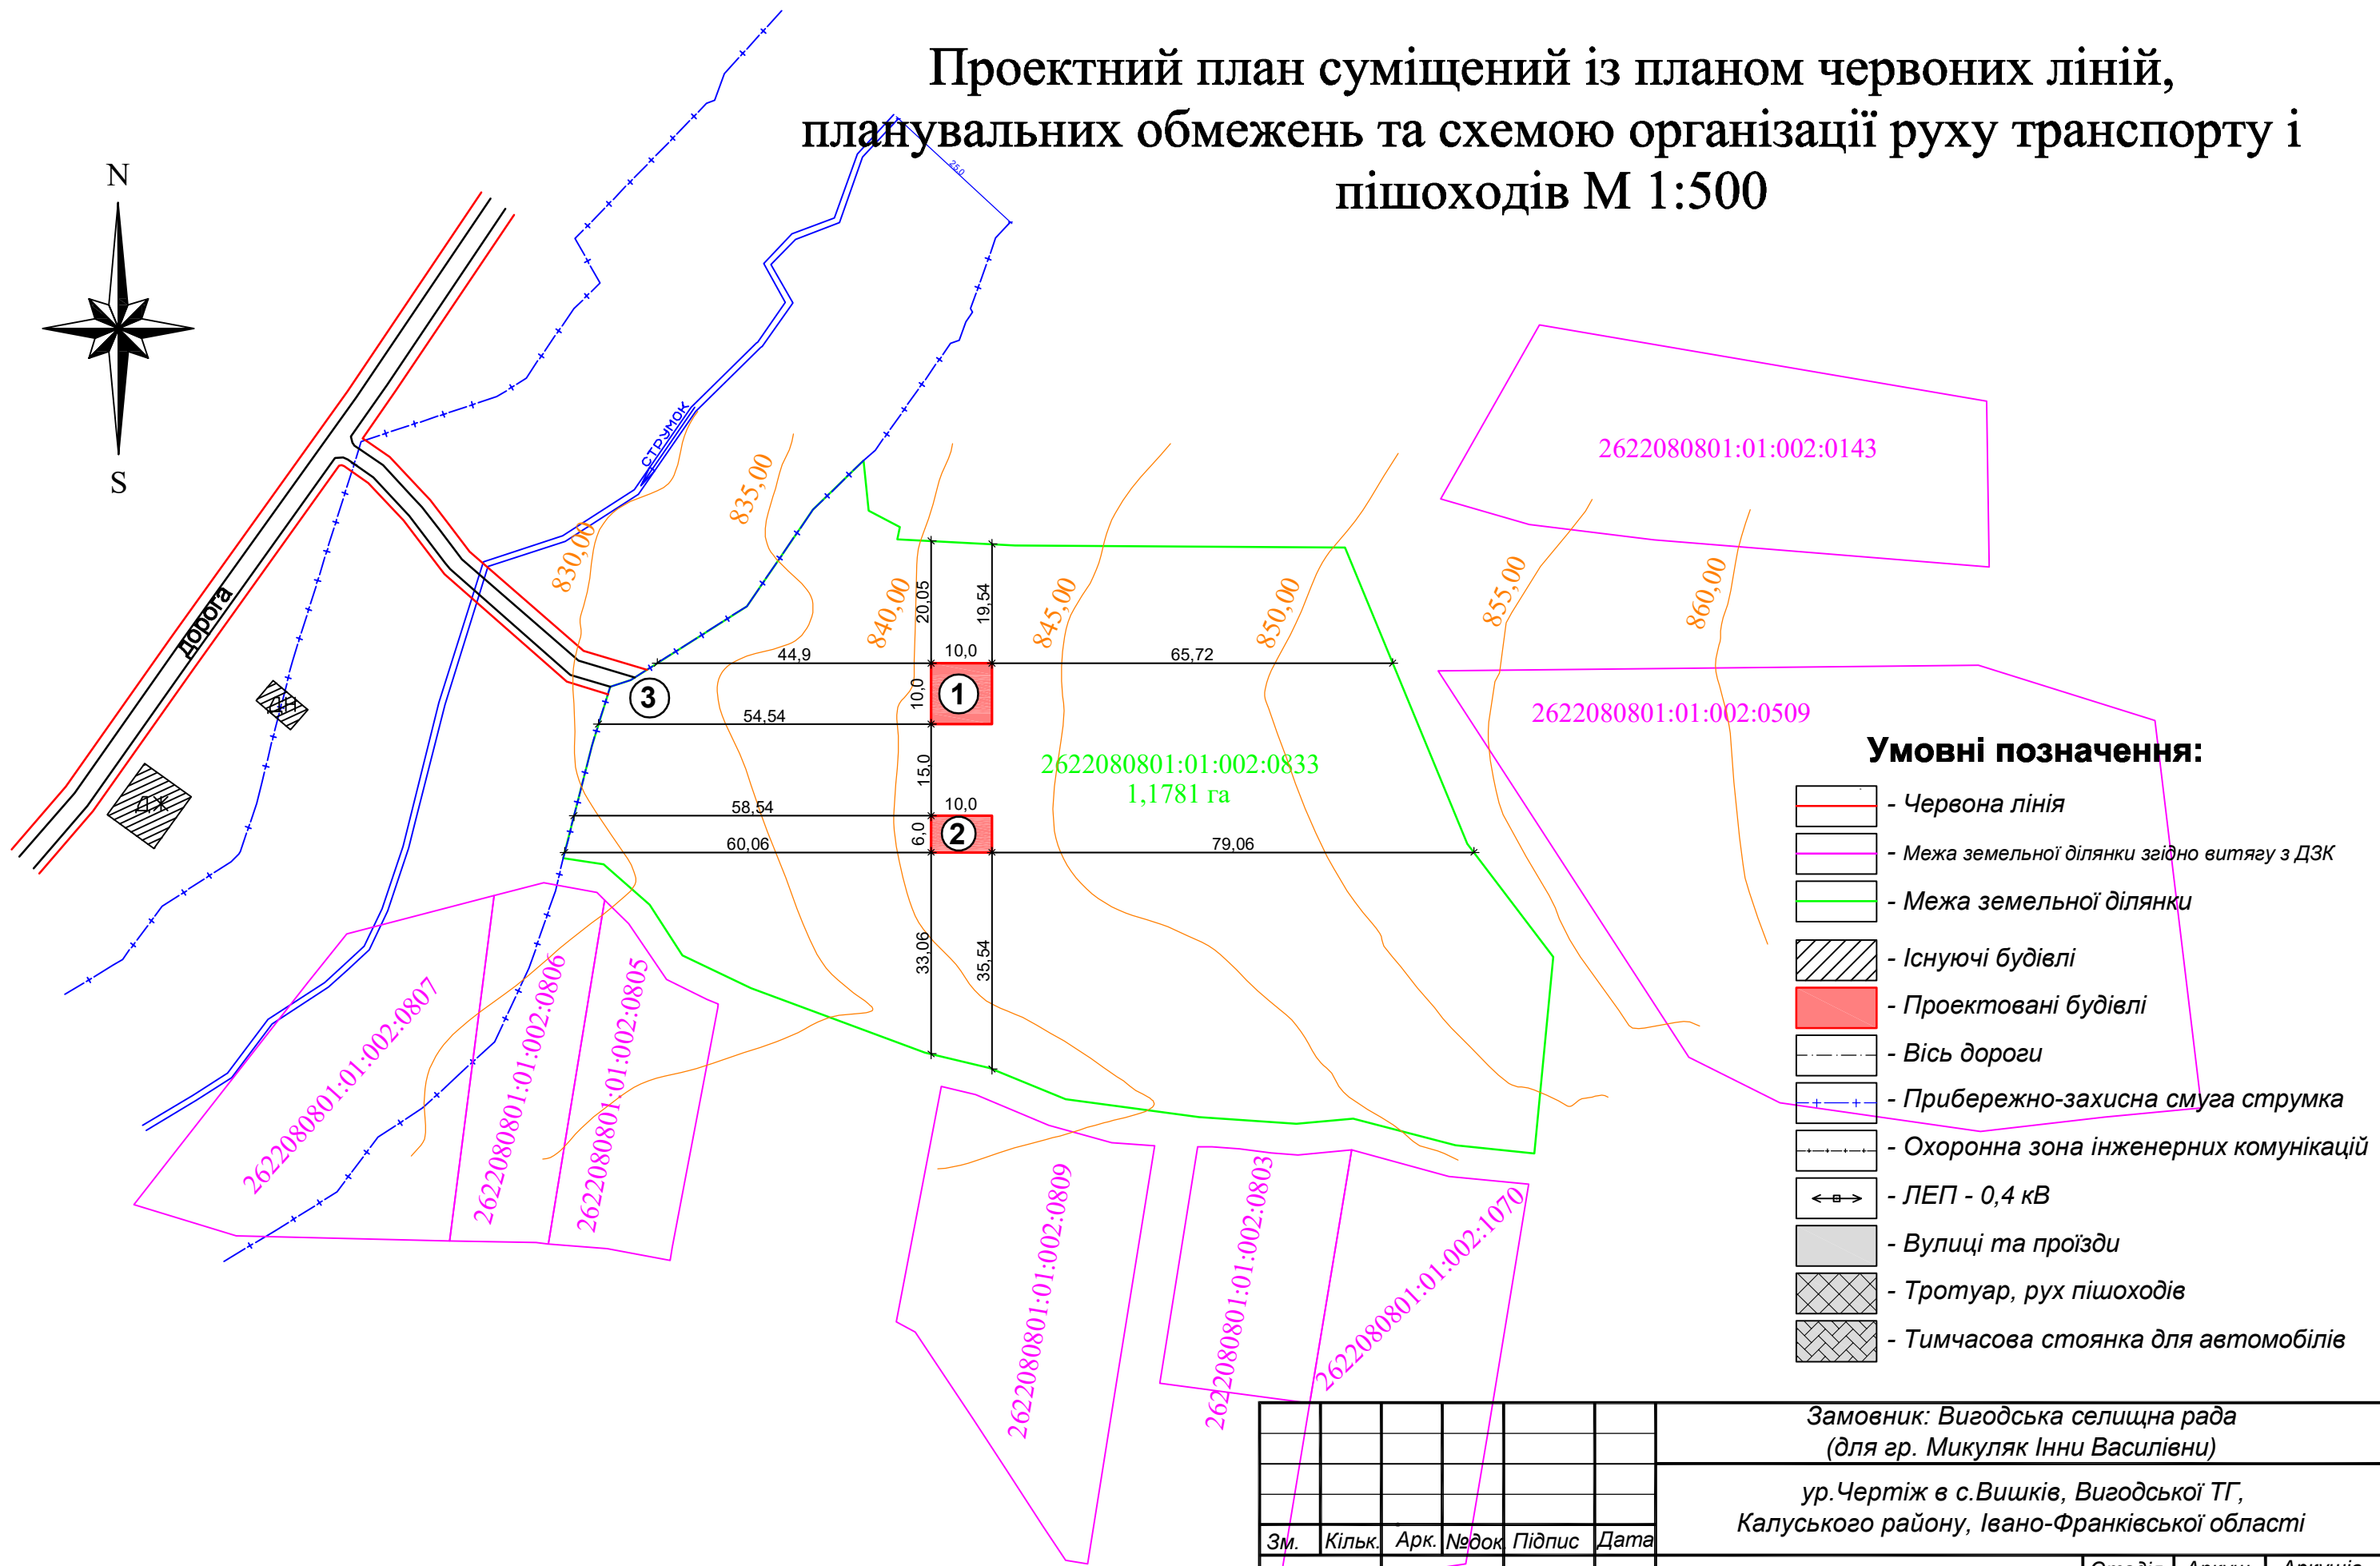


Проектний план суміщений із планом червоних ліній, планувальних обмежень та схемою організації руху транспорту і пішоходів М 1:500

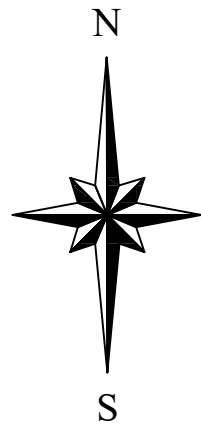

Умовні позначення:

- Червона лінія
- Межа земельної ділянки згідно витягу з ДЗК
- Межа земельної ділянки
- Існуючі будівлі
- Проектовані будівлі
- Вісь дороги
- Прибережно-захисна смуга струмка
- Охоронна зона інженерних комунікацій
- ЛЕП - 0,4 кВ
- Вулиці та проїзди
- Тротуар, рух пішоходів
- Тимчасова стоянка для автомобілів

Площа ДПТ - 1,1781 га.

Взам. інв. N	
Підпис і дата	
Інв. N ориг.	

Замовник: Вигодська селищна рада (для гр. Микуляк Інни Василівни)						
ур.Чертіж в с.Вишків, Вигодської ТГ, Калуського району, Івано-Франківської області						
Зм.	Кільк.	Арк.	№ док.	Підпис	Дата	
				ГАП Якимів Н.		
				Виконав Мельник В.		
				Перевірів Якимів Н.		
Детальний план території для будівництва і обслуговування житлового будинку, господарських будівель та споруд						
				Стадія	Аркуш	Аркушів
				П	3	6
Проектний план суміщений із планом червоних ліній, планувальних обмежень та схемою організації руху транспорту і						
ФОП Якимів Н.П. Серт. АА № 004441						