
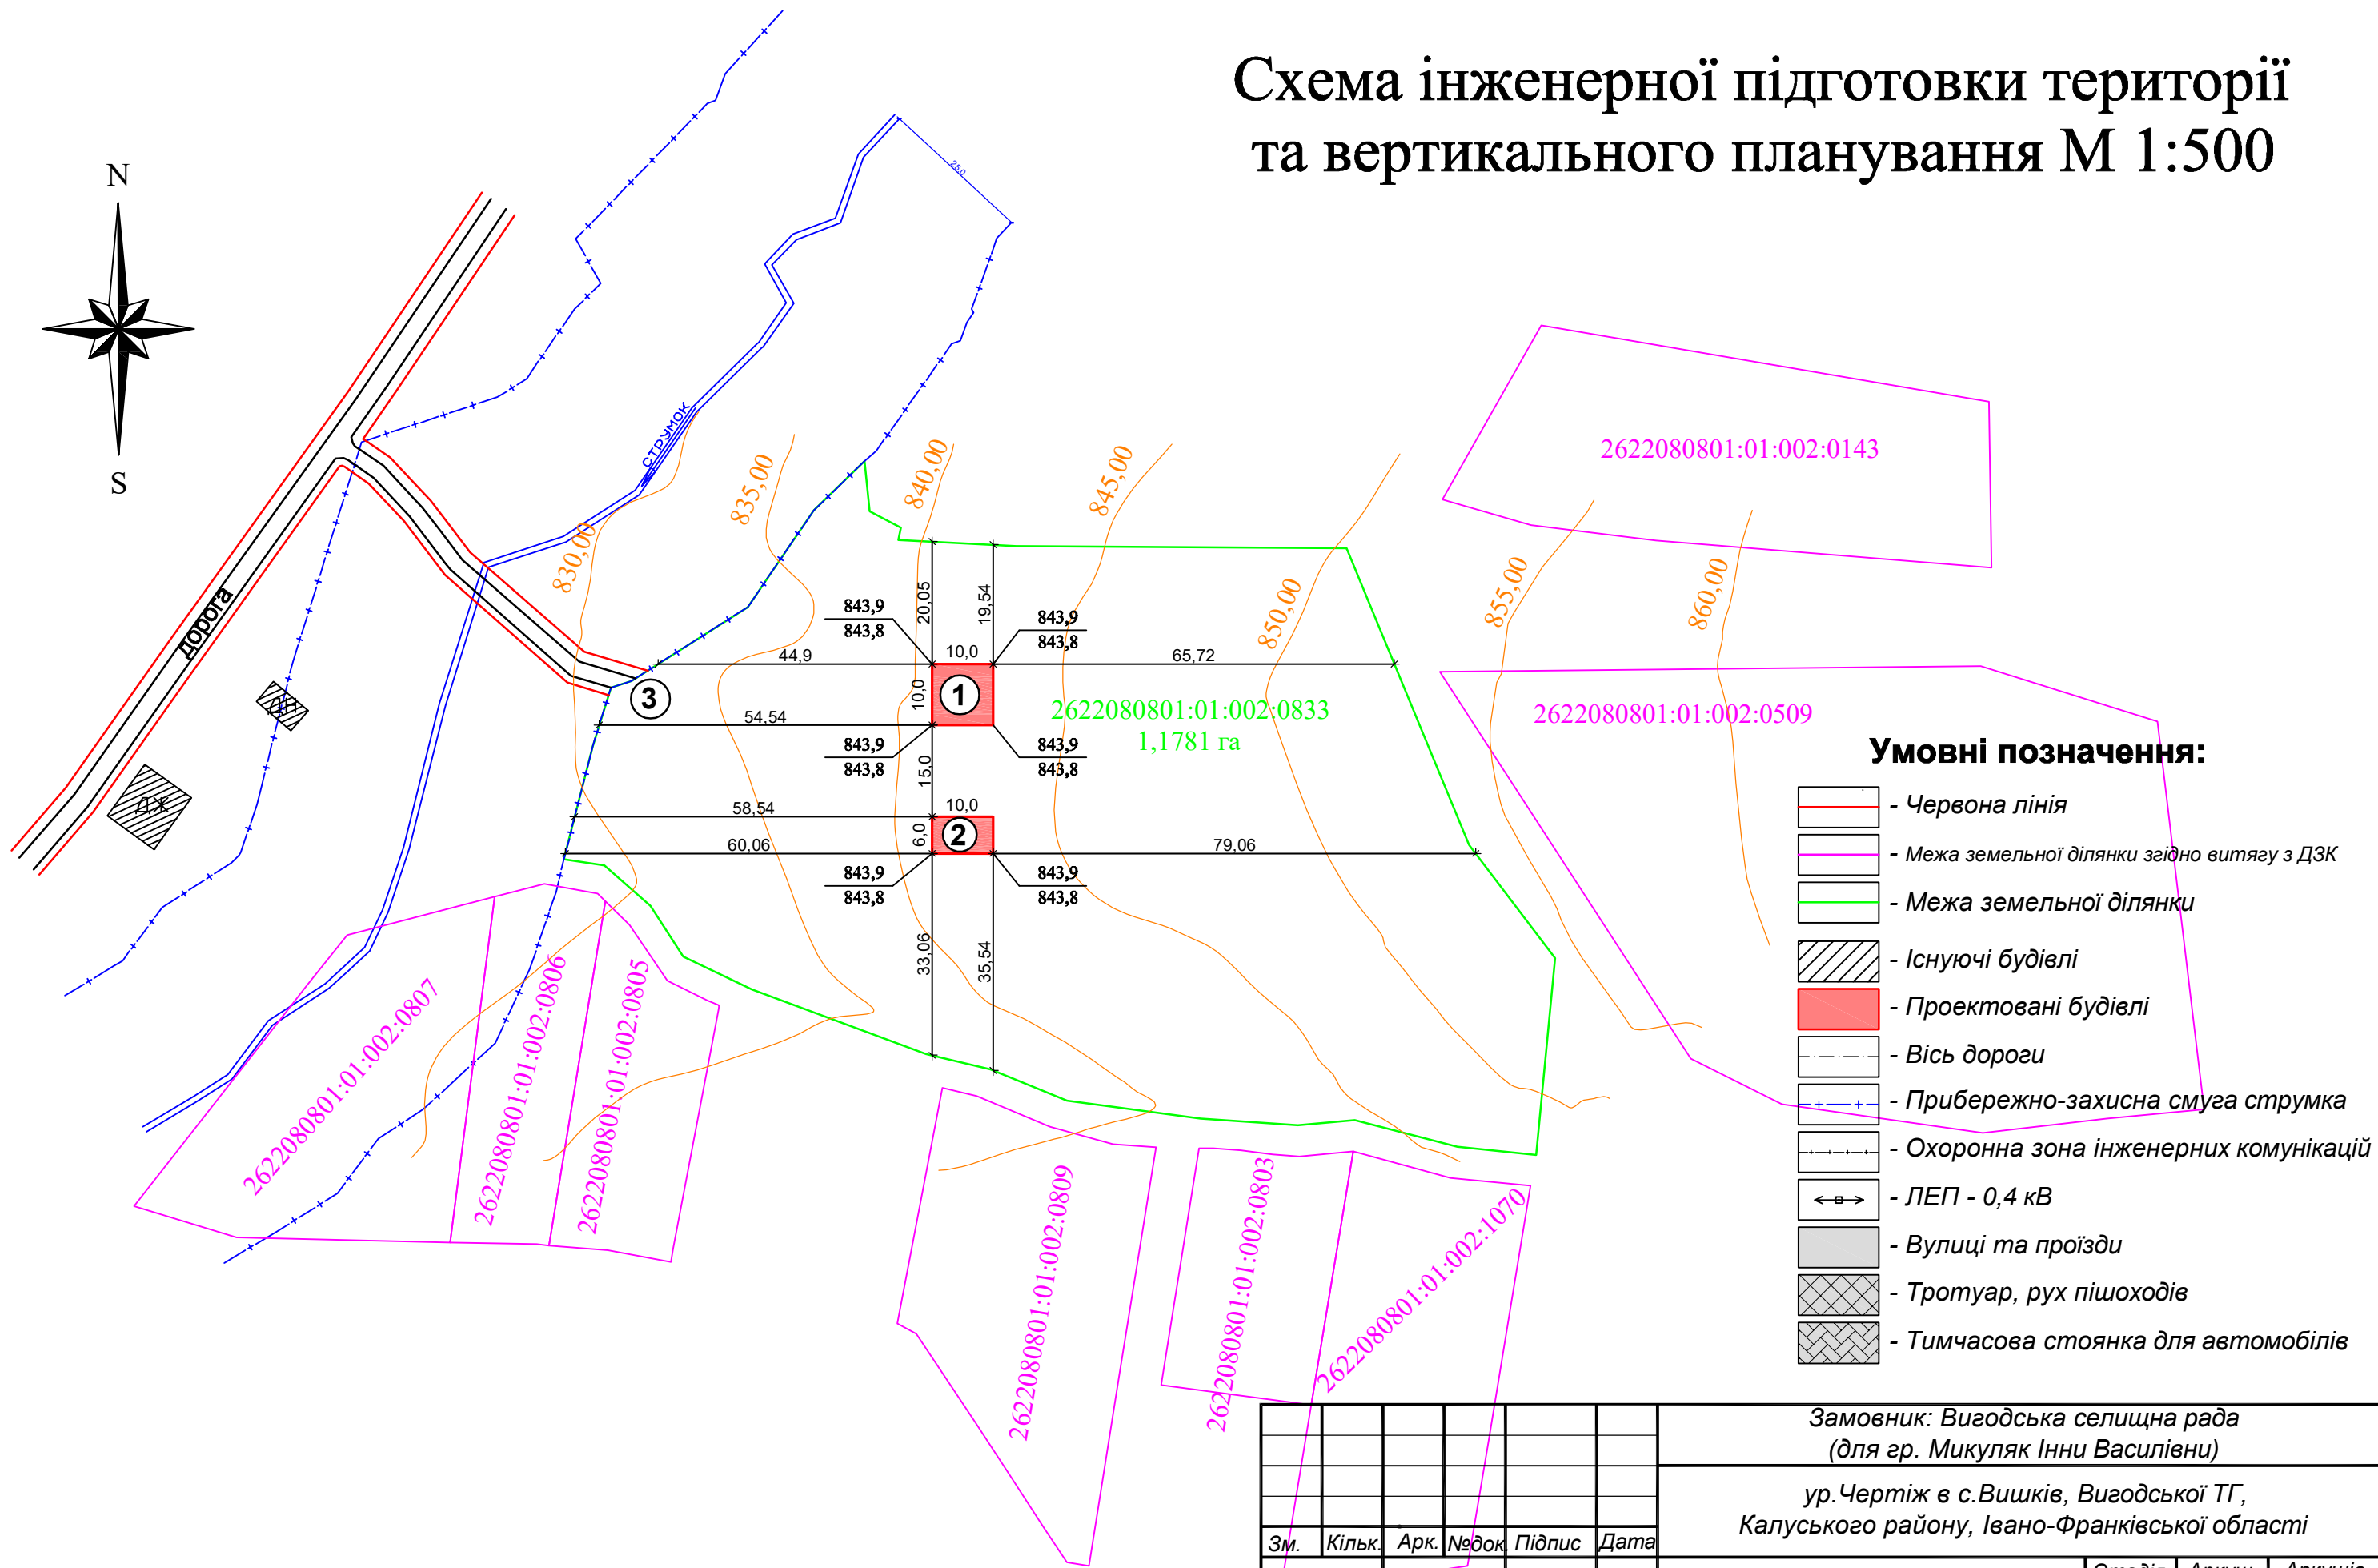


# Схема інженерної підготовки території та вертикального планування М 1:500

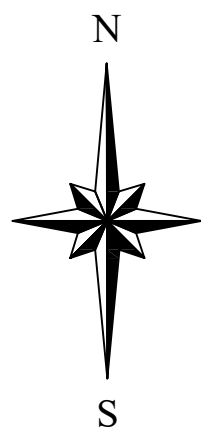

### Умовні позначення:

- Червона лінія
- Межа земельної ділянки згідно витягу з ДЗК
- Межа земельної ділянки
- Існуючі будівлі
- Проектовані будівлі
- Вісь дороги
- Прибережно-захисна смуга струмка
- Охоронна зона інженерних комунікацій
- ЛЕП - 0,4 кВ
- Вулиці та проїзди
- Тротуар, рух пішоходів
- Тимчасова стоянка для автомобілів

Площа ДПТ - 1,1781 га.

Взам. інв. N
Піліпис і дата
Інв. N ориг.

Замовник: Вигодська селищна рада (для гр. Микуляк Інни Василівни)						
ур.Чертіж в с.Вишків, Вигодської ТГ, Калуського району, Івано-Франківської області						
Зм.	Кільк.	Арк.	№ док	Підпис	Дата	
ГАП		Якимів Н.				
Виконав		Мельник В.				
Перевірів		Якимів Н.				
Детальний план території для будівництва і обслуговування житлового будинку, господарських будівель та споруд				Стадія	Аркуш	Аркушів
				П	4	6
Схема інженерної підготовки території та вертикального планування М 1:500				ФОП Якимів Н.П. Серт. АА № 004441		