


Проектний план суміщений із планом червоних ліній, планувальних обмежень та схемою організації руху транспорту і пішоходів М 1:500

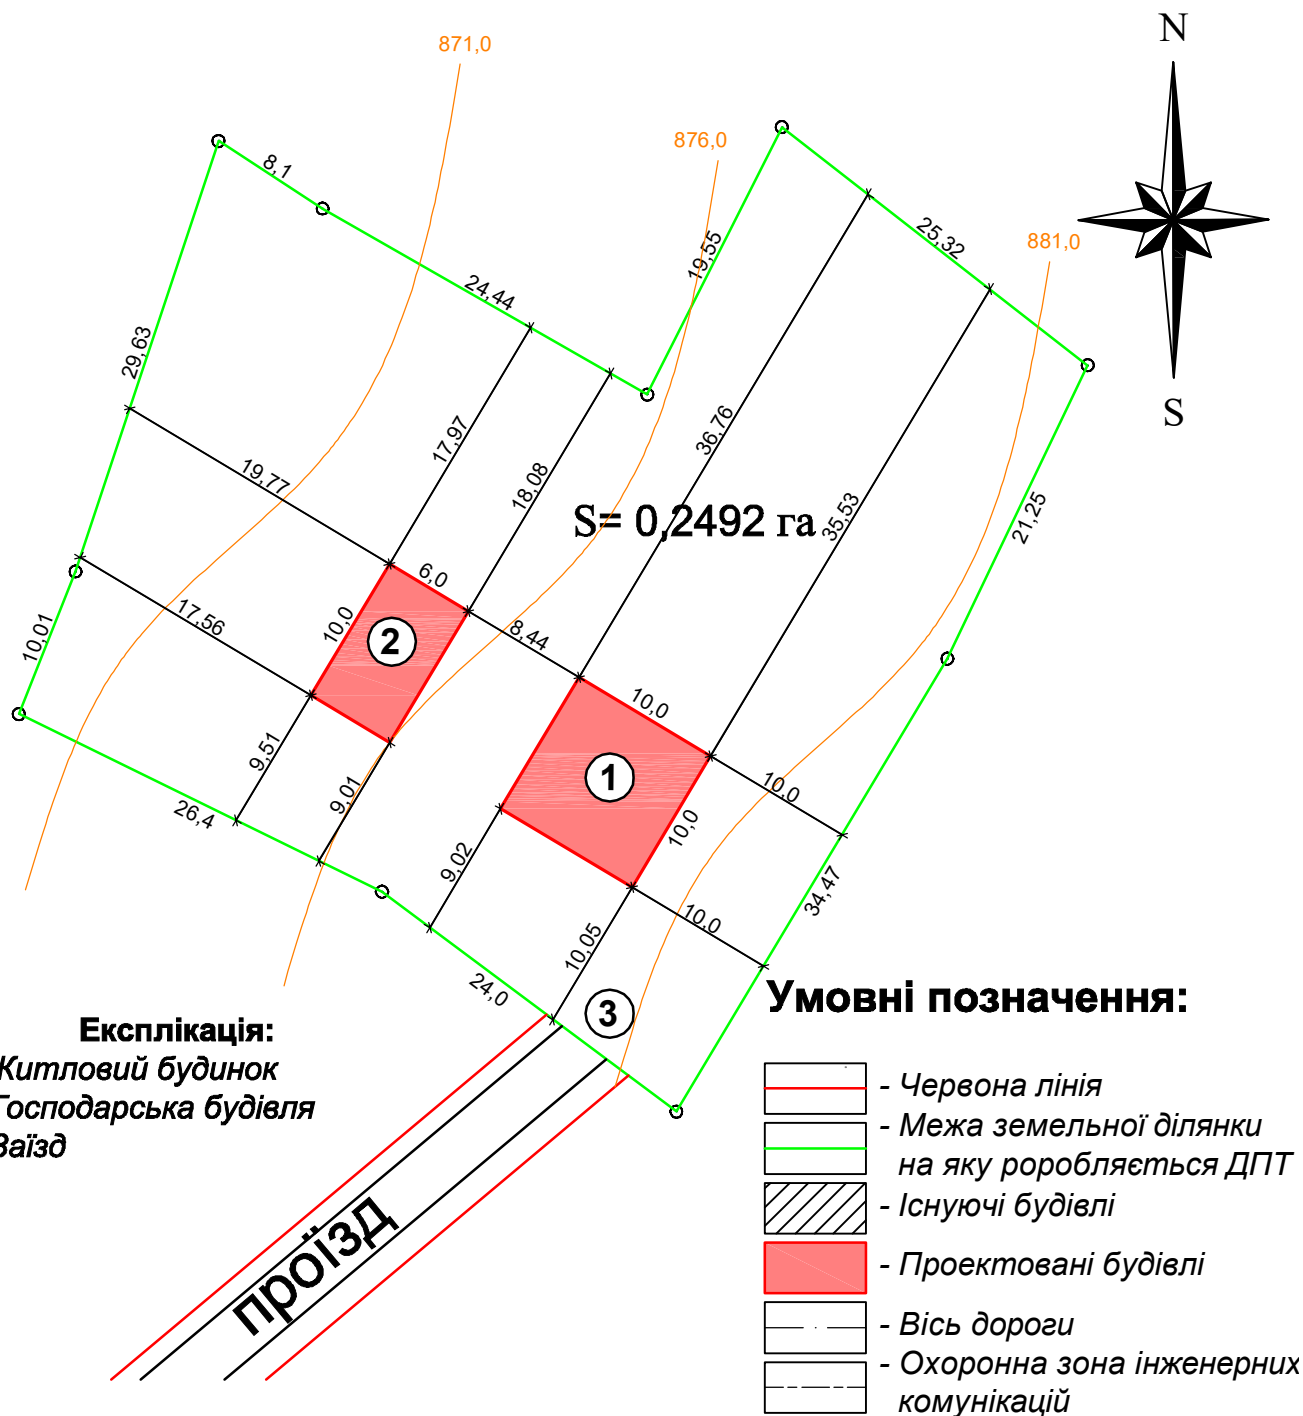

- Експлікація:**
1. Житловий будинок
 2. Господарська будівля
 3. Заїзд

Умовні позначення:

- Червона лінія
- Межа земельної ділянки на яку роробляється ДПТ
- Існуючі будівлі
- Проектовані будівлі
- Вісь дороги
- Охоронна зона інженерних комунікацій

Кадастровий номер – 2622080801:01:002:1172

Взам. інв. N							Замовник: Вигодська селищна рада (для гр. Микуляк Ксенії Анатоліївни)					
							вул.Кривуля, б/н в с.Вишків, Вигодської ТГ, Калуського району, Івано-Франківської області					
Підпис і дата	Зм.	Кільк.	Арк.	Недок.	Підпис	Дата	Детальний план території для будівництва і обслуговування житлового будинку, господарських будівель та споруд			Стадія	Аркуш	Аркушів
							ГП	3	6	ФОП Якимів Н.П. Серт. АА № 004441		
Інв. N орг.	ГАП		Якимів Н.				Проектний план суміщений із планом червоних ліній, планувальних обмежень та схемою організації руху транспорту і пішоходів М 1:500					
	Виконав		Мельник В.									
Перевірів		Якимів Н.										