


Схема інженерної підготовки території та вертикального планування М 1:500

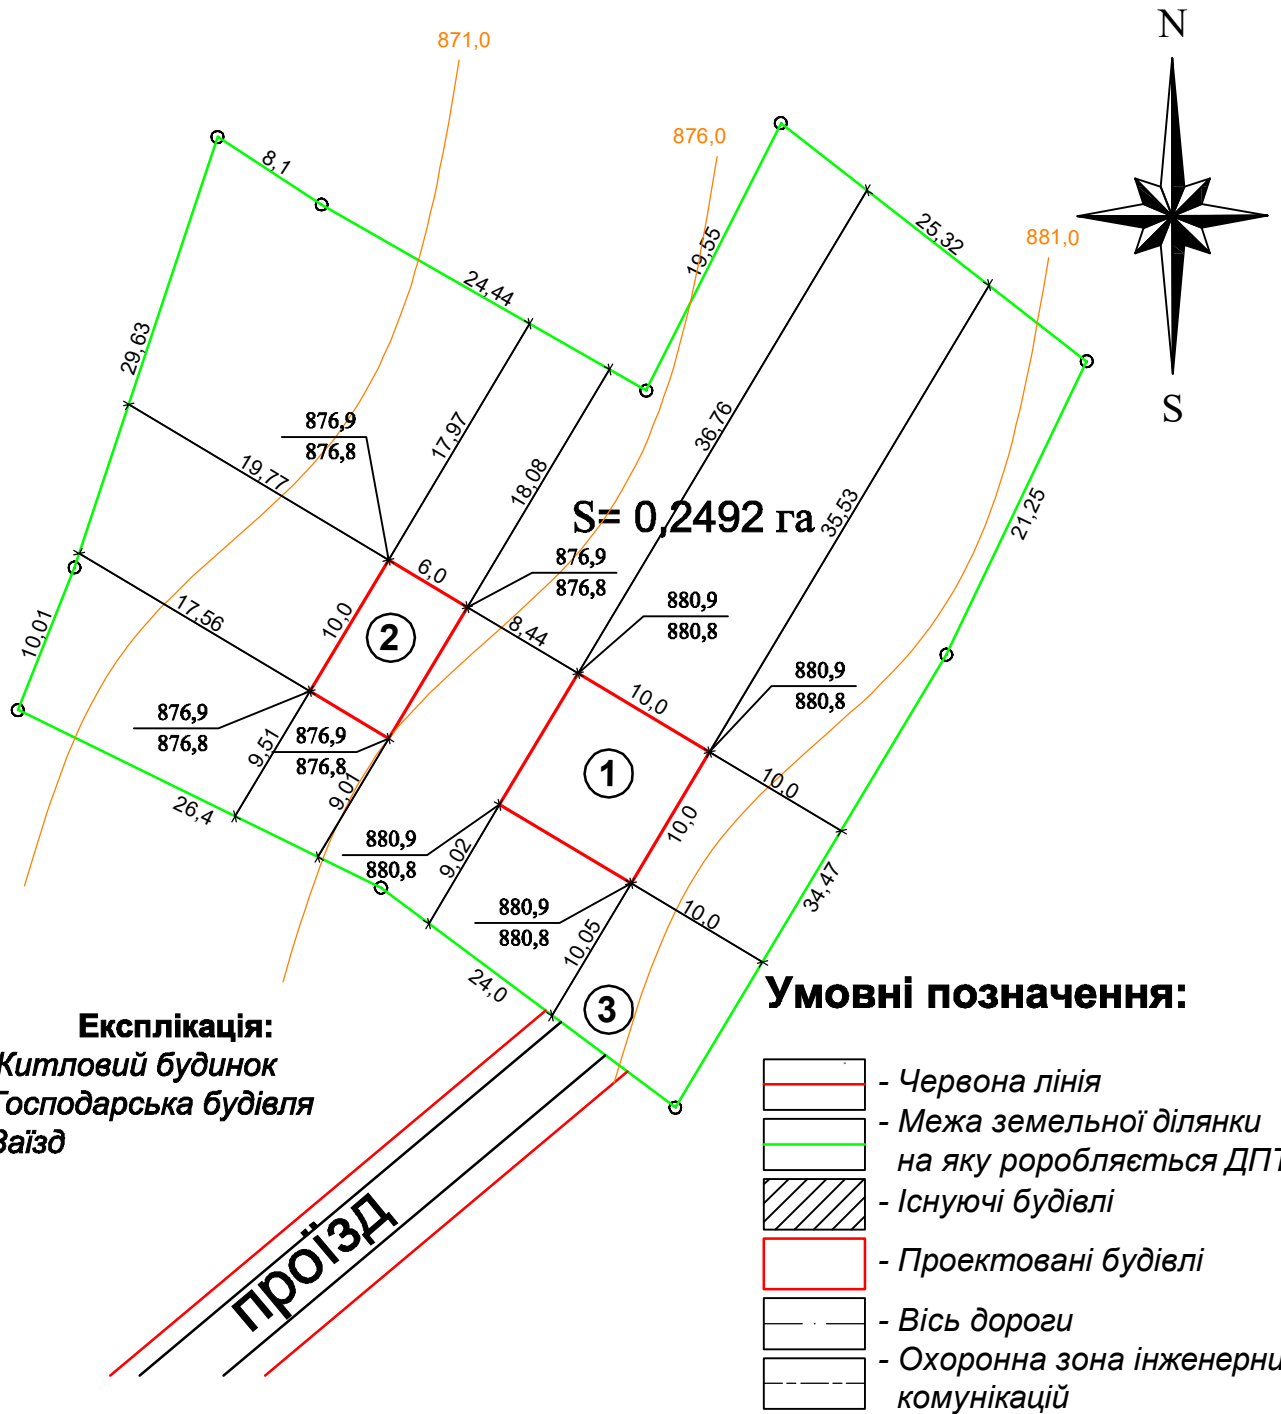

Кадастровий номер – 2622080801:01:002:1172

Взам. інв. N	Замовник: Вигодська селищна рада (для гр. Микуляк Ксенії Анатоліївни)											
	вул.Кривуля, б/н в с.Вишків, Вигодської ТГ, Калуського району, Івано-Франківської області											
Підпис і дата	Зм.	Кільк.	Арк.	Недок.	Підпис	Дата	Детальний план території для будівництва і обслуговування житлового будинку, господарських будівель та споруд			Стадія	Аркуш	Аркушів
							ГП	4	6			
Інв. N орг.	ГАП		Якимів Н.			Схема інженерної підготовки території та вертикального планування М 1:500			ФОП Якимів Н.П. Серт. АА № 004441			
	Виконав		Мельник В.									
Перевірів		Якимів Н.										