


Схема інженерних мереж, споруд і використання підземного простору М 1:500

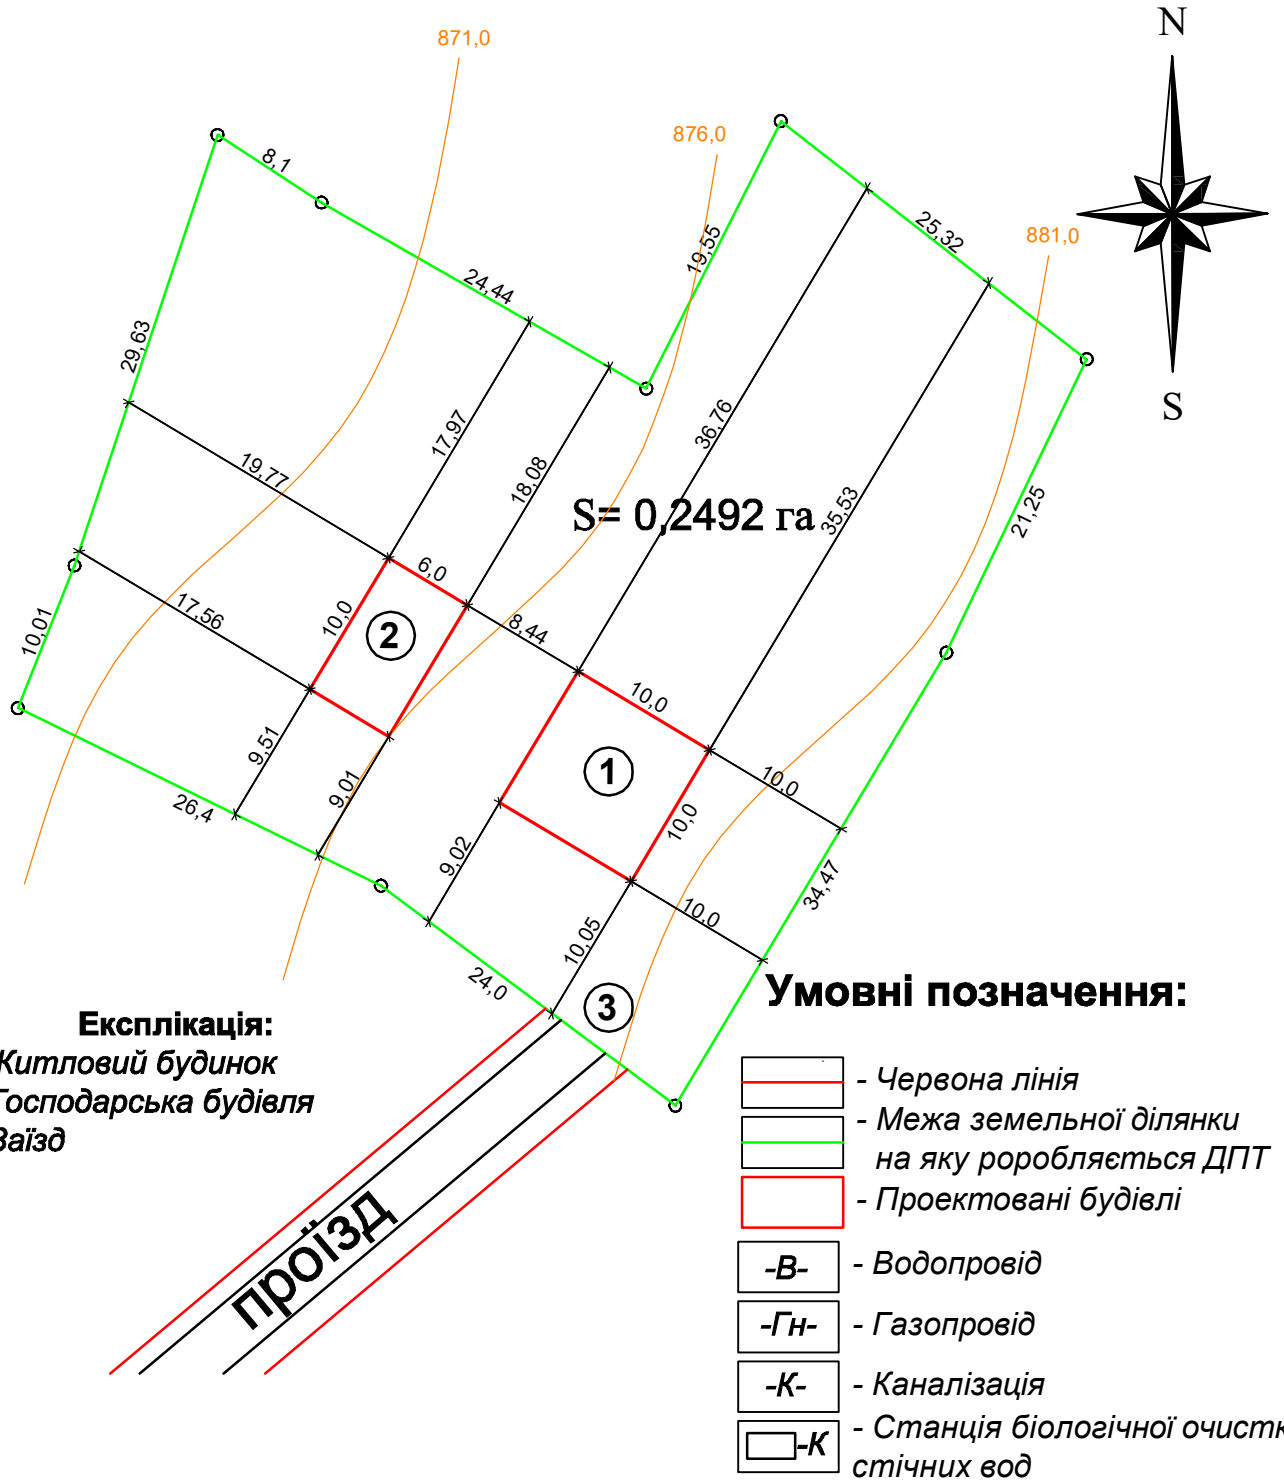

Взам. інв. N												
Підпис і дата	Замовник: Вигодська селищна рада (для гр. Микуляк Ксенії Анатоліївни)											
	вул.Кривуля, б/н в с.Вишків, Вигодської ТГ, Калуського району, Івано-Франківської області											
Інв. N орг.	Зм.	Кільк.	Арк.	Недок.	Підпис	Дата	Детальний план території для будівництва і обслуговування житлового будинку, господарських будівель та споруд			Стадія	Аркуш	Аркушів
							Схема інженерних мереж, споруд і використання підземного простору М 1:500			ГП	5	6
	ГАП	Якимів Н.								ФОП		
	Виконав	Мельник В.								Якимів Н.П. Серт. АА № 004441		
	Перевірів	Якимів Н.										