
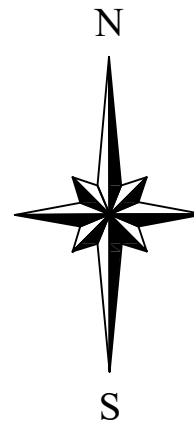


# Схема розташування території ДПТ в планувальній структурі с.Вишків М 1:5000

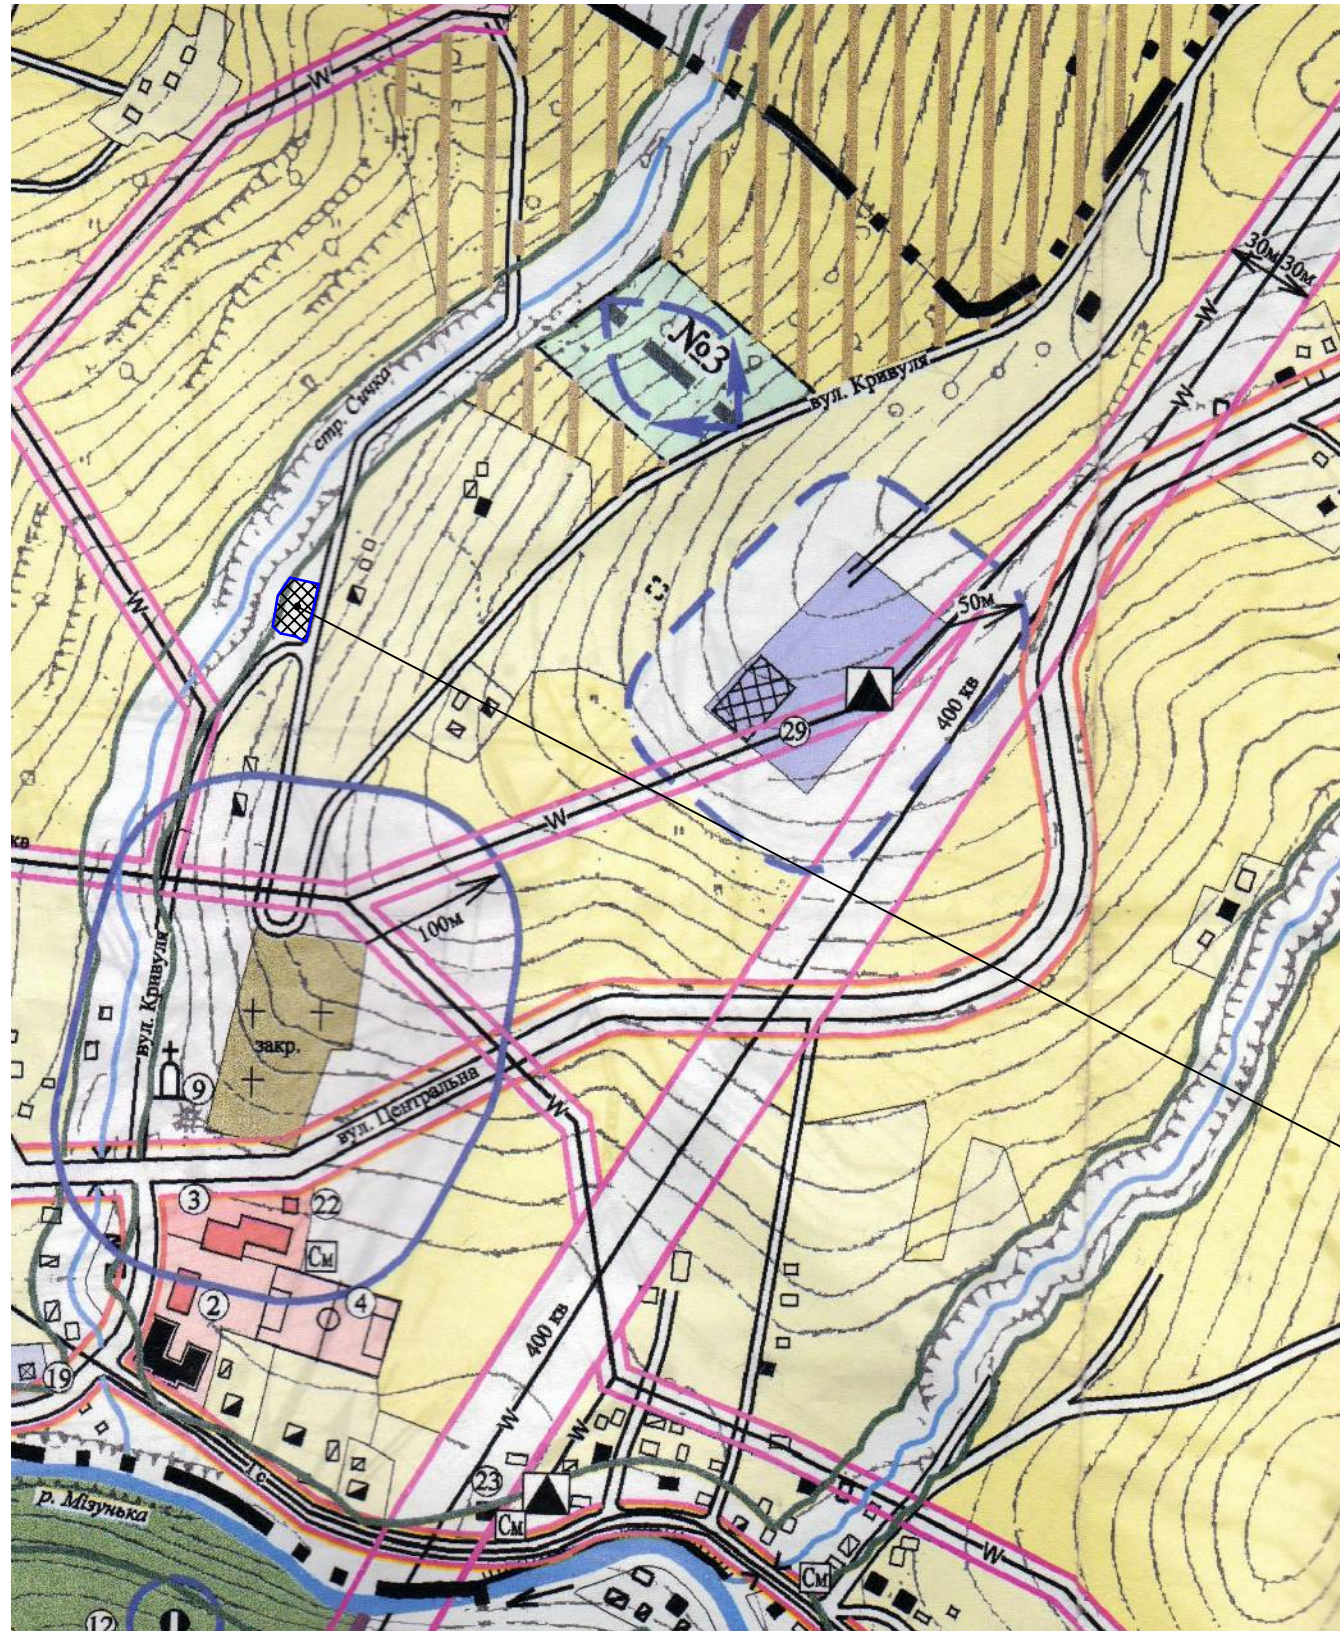

місце розташування об'єкта

## Умовні позначення:

існуючі	проектні	Житлові будинки капітальні
		Громадські будівлі капітальні
		Житлові будинки середньокапітальності
		Громадські будівлі середньокапітальності
		Житлові будинки некапітальні
		Громадські будівлі некапітальні
		Господарські будівлі
		Промислово-виробничі та комунально-складські будівлі
		Фундаменти
		ГРС
		ГТРП, ГРП
		Магістральний газопровід
		Газопровід середнього тиску
		Трансформаторна підстанція
		ВЛЕП
<b>Території</b>		
		Садибної житлової забудови
		Біфункціональної житлової забудови
		Громадських закладів
		Курортних комплексів
		Виробничі, складські та комунальні
		Рекреаційно-відпочинкові
		Природних заповідників
		Пасовищ, луків
		Кладовищ
		Земельної ділянки для ДПТ

Взам. інв. N
Піліпис і дата
Інв. N орг.

Замовник: Вигодська селищна рада (для гр. Рошинець Петро Іванович)						
вул.Кривуля, б/н в с.Вишків, Вигодської ТГ, Калуського району, Івано-Франківської області						
Зм.	Кільк.	Арк.	Недок.	Підпис	Дата	
ГАП		Якимів Н.				
Виконав		Мельник В.				
Перевірів		Якимів Н.				
Детальний план території для будівництва і обслуговування житлового будинку, господарських будівель та споруд				Стадія	Аркуш	Аркуші
				ГП	1	6
Схема розташування території в планувальній структурі населеного пункту М 1:5000				ФОП Якимів Н.П. Серт. АА № 004441		