
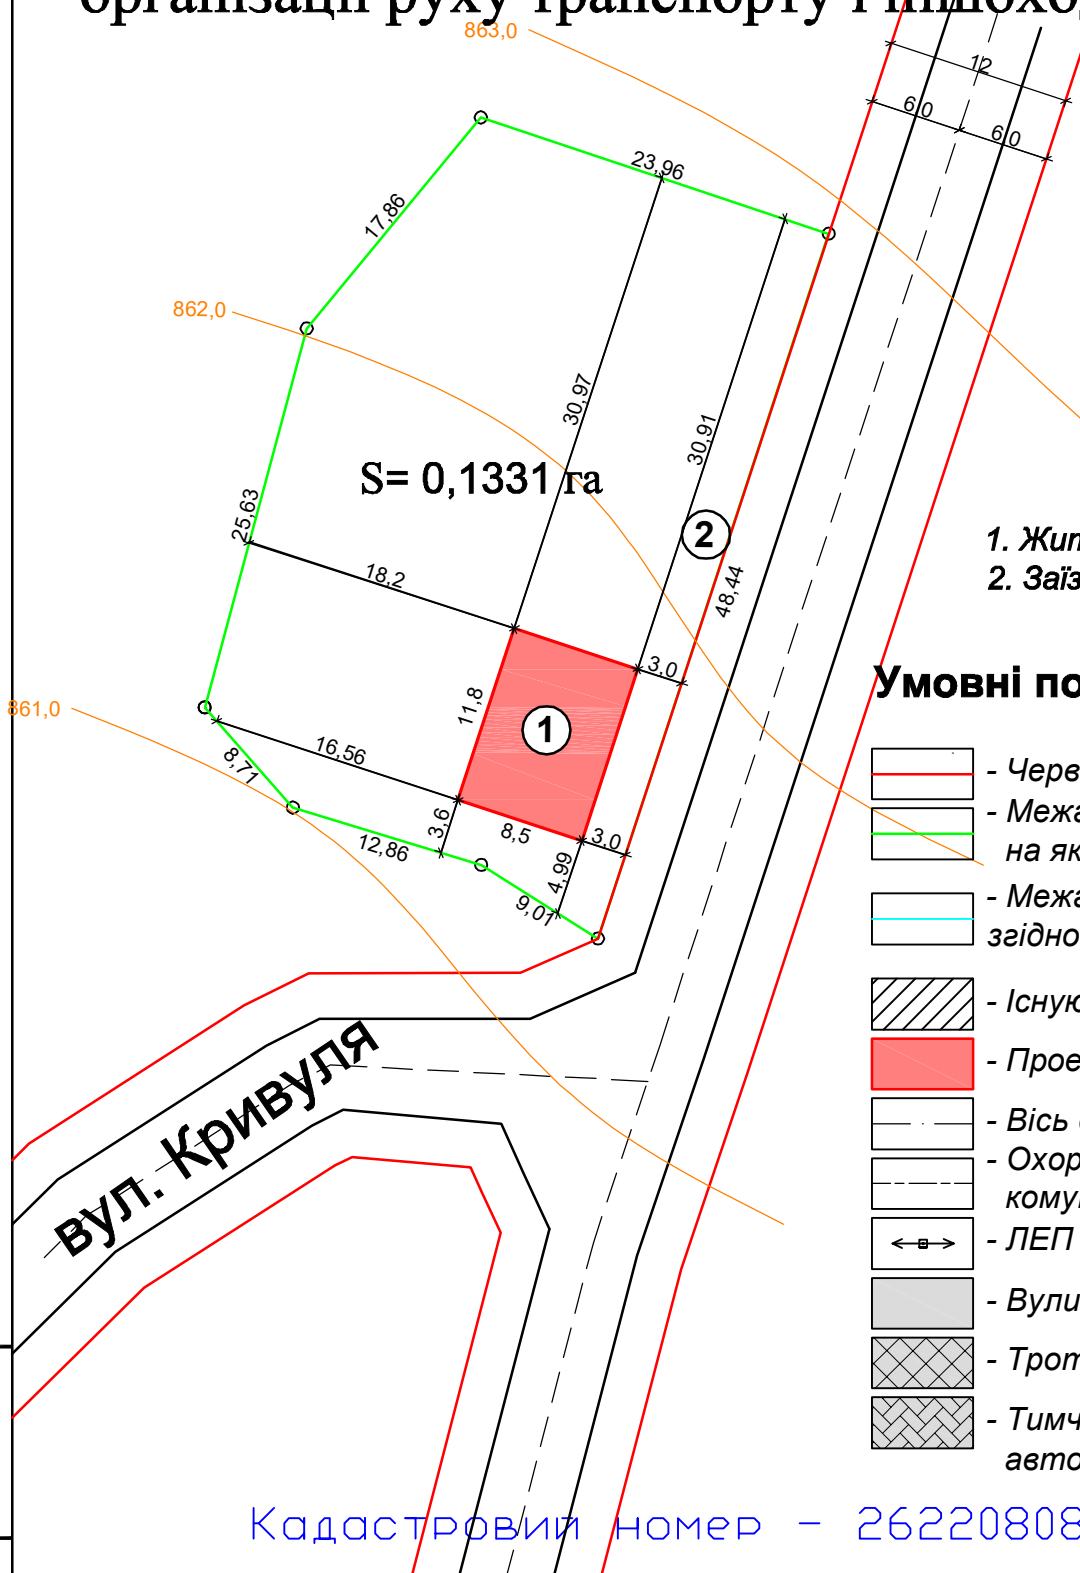


Проектний план суміщений із планом червоних ліній, планувальних обмежень та схемою організації руху транспорту і пішоходів М 1:500

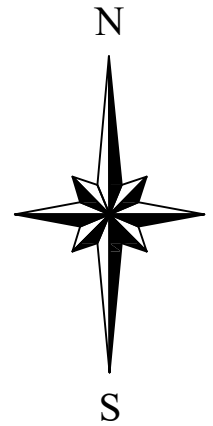

Експлікація:
 1. Житловий будинок
 2. Заїзд

Умовні позначення:

- Червона лінія
- Межа земельної ділянки на яку роробляється ДПТ
- Межа земельної ділянки згідно з витягу ДЗК
- Існуючі будівлі
- Проектовані будівлі
- Вісь дороги
- Охоронна зона інженерних комунікацій
- ЛЕП - 0,4 кВ
- Вулиці та проїзди
- Тротуар, рух пішоходів
- Тимчасова стоянка для автомобілів

Кадастровий номер - 2622080801:01:002:0062

Взам. інв. N	Замовник: Вигодська селищна рада (для гр. Рошинець Петро Іванович)							
	вул.Кривуля, б/н в с.Вишків, Вигодської ТГ, Калуського району, Івано-Франківської області							
Підпис і дата	Зм.	Кільк.	Арк.	Недок.	Підпис	Дата		
	ГАП	Якимів Н.						
Інв. N орг.	Виконав	Мельник В.	Детальний план території для будівництва і обслуговування житлового будинку, господарських будівель та споруд			Стадія	Аркуш	Аркушів
	Перевірів	Якимів Н.	Проектний план суміщений із планом червоних ліній, планувальних обмежень та схемою організації руху транспорту і пішоходів М 1:500			ГП	3	6
						ФОП Якимів Н.П. Серт. АА № 004441		