
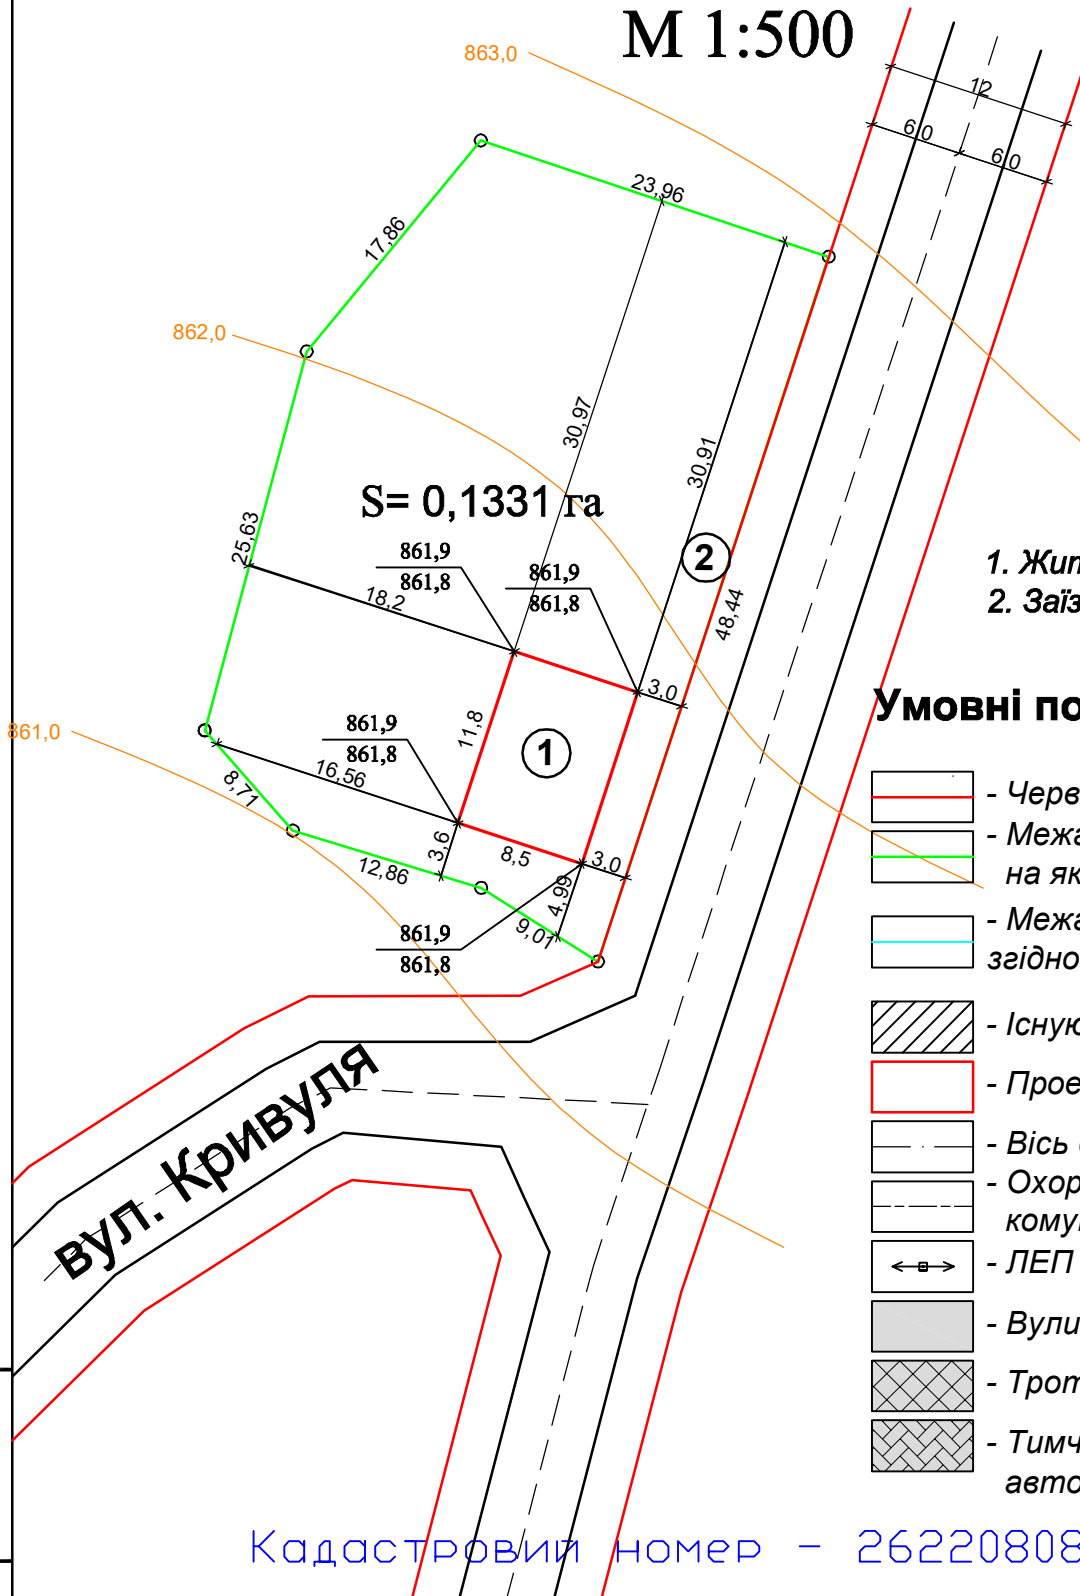


# Схема інженерної підготовки території та вертикального планування

М 1:500

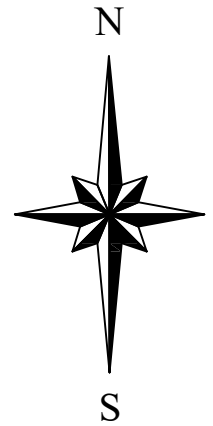

**Експлікація:**  
 1. Житловий будинок  
 2. Заїзд

**Умовні позначення:**

- Червона лінія
- Межа земельної ділянки на яку роробляється ДПТ
- Межа земельної ділянки згідно з витягу ДЗК
- Існуючі будівлі
- Проектовані будівлі
- Вісь дороги
- Охоронна зона інженерних комунікацій
- ЛЕП - 0,4 кВ
- Вулиці та проїзди
- Тротуар, рух пішоходів
- Тимчасова стоянка для автомобілів

Кадастровий номер - 2622080801:01:002:0062

Взам. інв. N						Замовник: Вигодська селищна рада (для гр. Рошинець Петро Іванович)			
						вул.Кривуля, б/н в с.Вишків, Вигодської ТГ, Калуського району, Івано-Франківської області			
Підпис і дата	Зм.	Кільк.	Арк.	Недок.	Підпис	Дата	Стадія	Аркуш	Аркушів
							ГП	4	6
Інв. N орг.	ГАП	Якимів Н.					Схема інженерної підготовки території та вертикального планування М 1:500		
	Виконав	Мельник В.							
	Перевірів	Якимів Н.							