
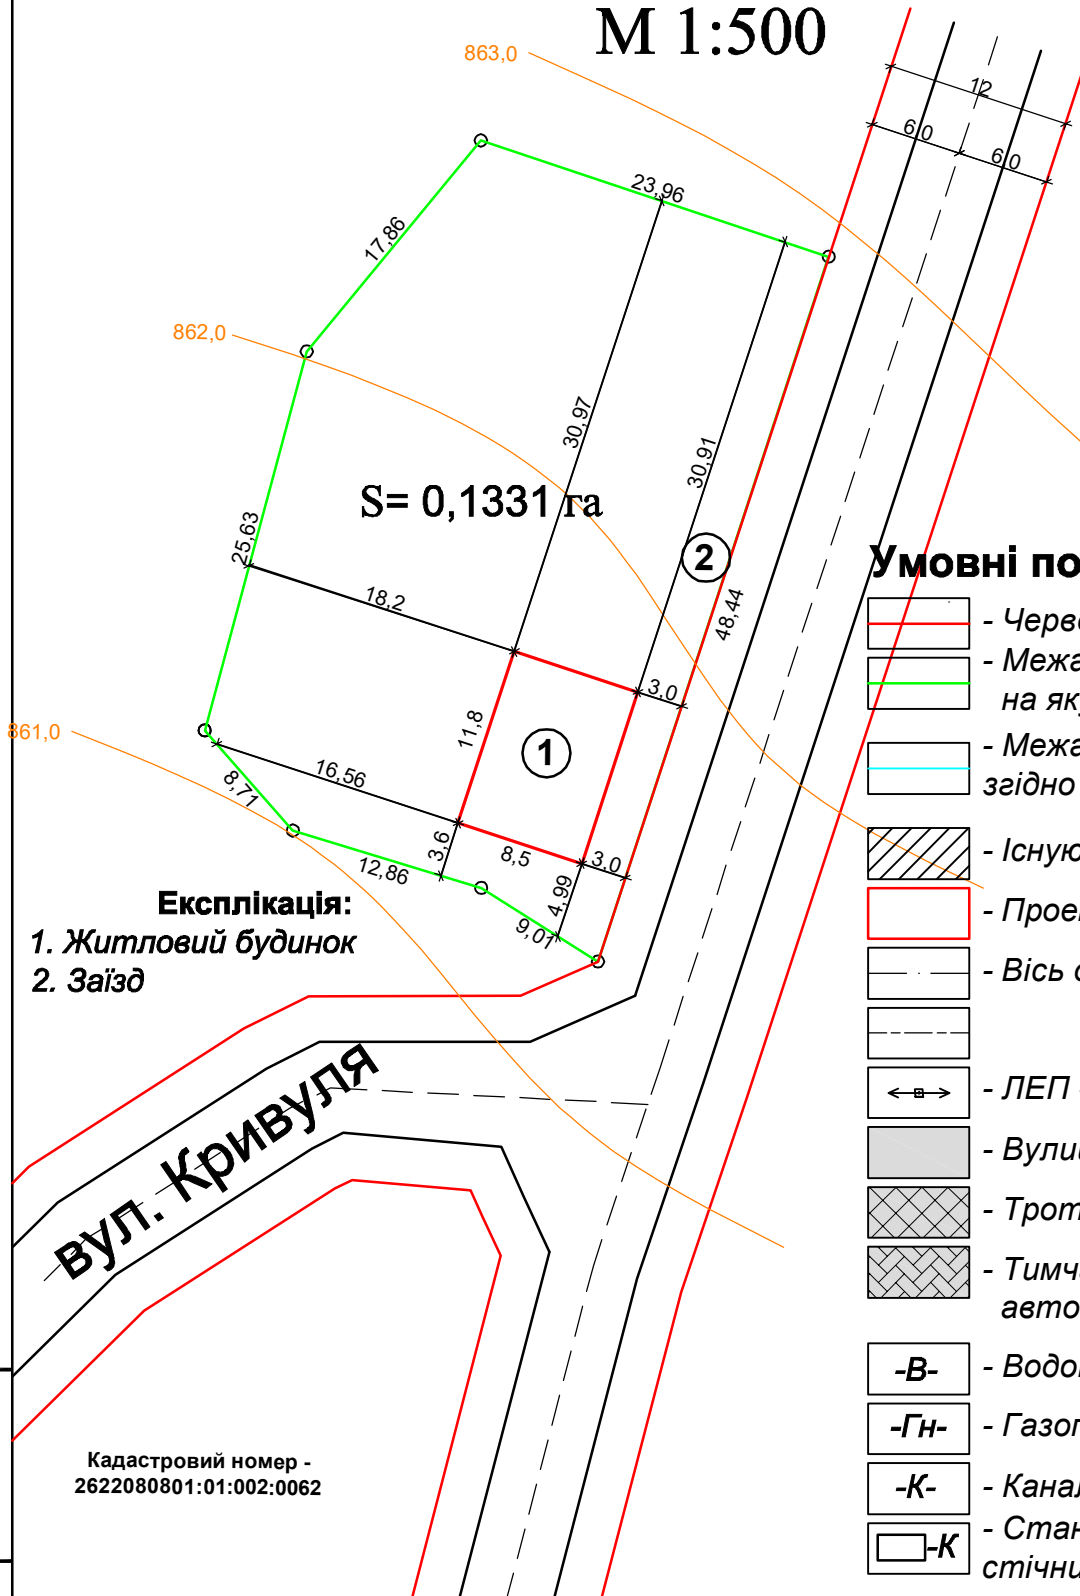


# Схема інженерних мереж, споруд і використання підземного простору

## М 1:500

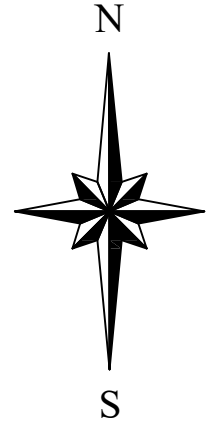

**Експлікація:**  
 1. Житловий будинок  
 2. Заїзд

Кадастровий номер -  
 2622080801:01:002:0062

### Умовні позначення:

- Червона лінія
- Межа земельної ділянки на яку роробляється ДПТ
- Межа земельної ділянки згідно з витягу ДЗК
- Існуючі будівлі
- Проектовані будівлі
- Вісь дороги
- ЛЕП - 0,4 кВ
- Вулиці та проїзди
- Тротуар, рух пішоходів
- Тимчасова стоянка для автомобілів
- Водопровід
- Газопровід
- Каналізація
- Станція біологічної очист стічних вод

Взам. інв. N
Підпис і дата
Інв. N орг.

						Замовник: Вигодська селищна рада (для гр. Рошинець Петро Іванович)		
						вул.Кривуля, б/н в с.Вишків, Вигодської ТГ, Калуського району, Івано-Франківської області		
Зм.	Кільк.	Арк.	Недок.	Підпис	Дата	Стадія	Аркуш	Аркушів
	ГАП	Якимів Н.				ГП	5	6
	Виконав	Мельник В.						
	Перевірів	Якимів Н.						
						Детальний план території для будівництва і обслуговування житлового будинку, господарських будівель та споруд		
						Схема інженерних мереж, споруд і використання підземного простору М 1:500		
						ФОП Якимів Н.П. Серт. АА № 004441		