
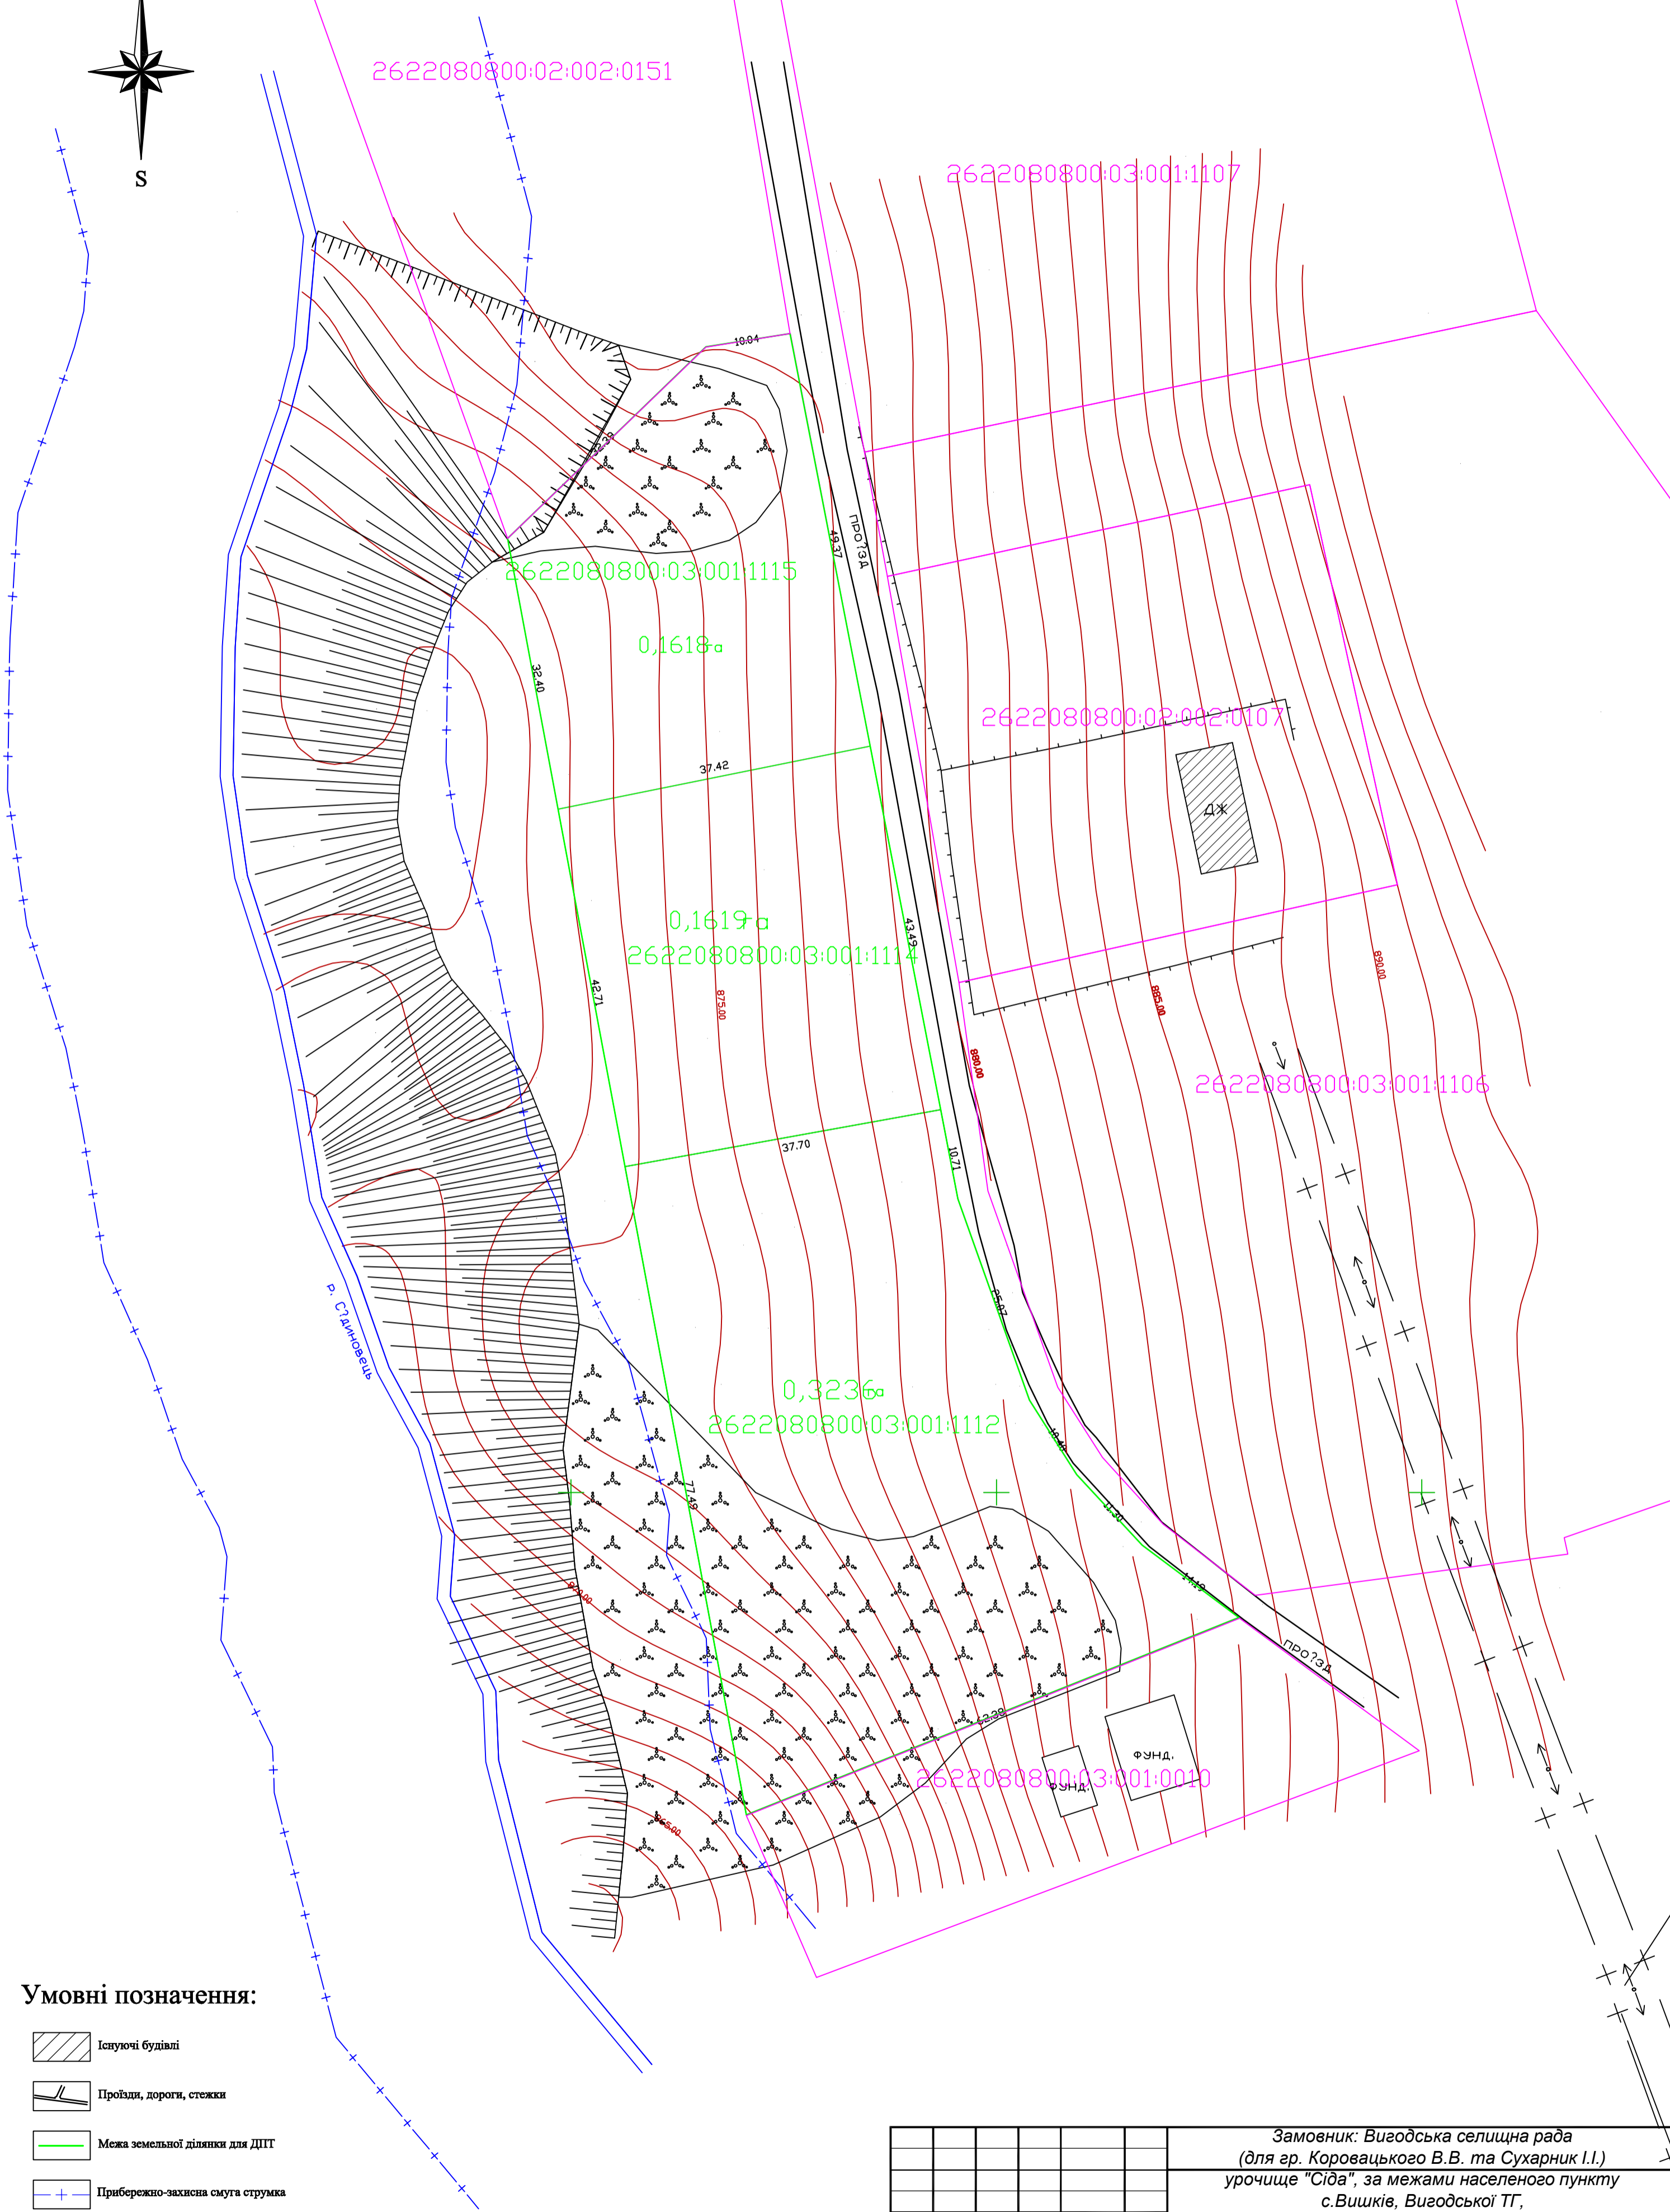


План існуючого використання території М 1:500

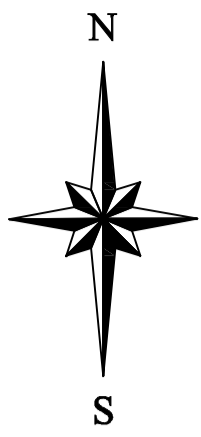

2622080800:02:002:0151

2622080800:03:001:1107

2622080800:03:001:1115

0,1618

2622080800:02:002:0107

0,1619
2622080800:03:001:1114

2622080800:03:001:1106

0,3236
2622080800:03:001:1112

2622080800:03:001:0010

Умовні позначення:

- Існуючі будівлі
- Проїзди, дороги, стежки
- Межа земельної ділянки для ДПТ
- Прибережно-захисна смуга струмка
- Охоронна зона інженерних комунікацій
- Межа земельної ділянки згідно витягу з ДЗК

Площа ДПТ - 0,6473 га.

М 1:500 Горизонталі проведені через 1 м

| | | | | | | |
|--|----------------|------|-------|--------|--------|--------|
| Замовник: Вигодська селищна рада (для гр. Коровацького В.В. та Сухарник І.І.) урочище "Сіда", за межами населеного пункту с.Вишків, Вигодської ТГ, Калуського району, Івано-Франківської області | | | | | | |
| Зм. | Кільк. | Арк. | №док. | Підпис | Дата | |
| ГАП | Якимів Н. | | | | | |
| Виконав | Мельник В. | | | | | |
| Перевірів | Якимів Н. | | | | | |
| Інженер-землевл. | Петрованчук Р. | | | | | |
| Детальний план території для індивідуального дачного будівництва | | | | Стадія | Аркуші | Аркуші |
| План існуючого використання території М 1:500 | | | | П | 2 | 6 |
| ФОР Якимів Н.П. Серт. АА № 004441 | | | | | | |

Взам. №. N
Підпис / дата
Інв. N орг.